


令和8年度 役場前通り線歩道改良工事
平面図 S=1:500

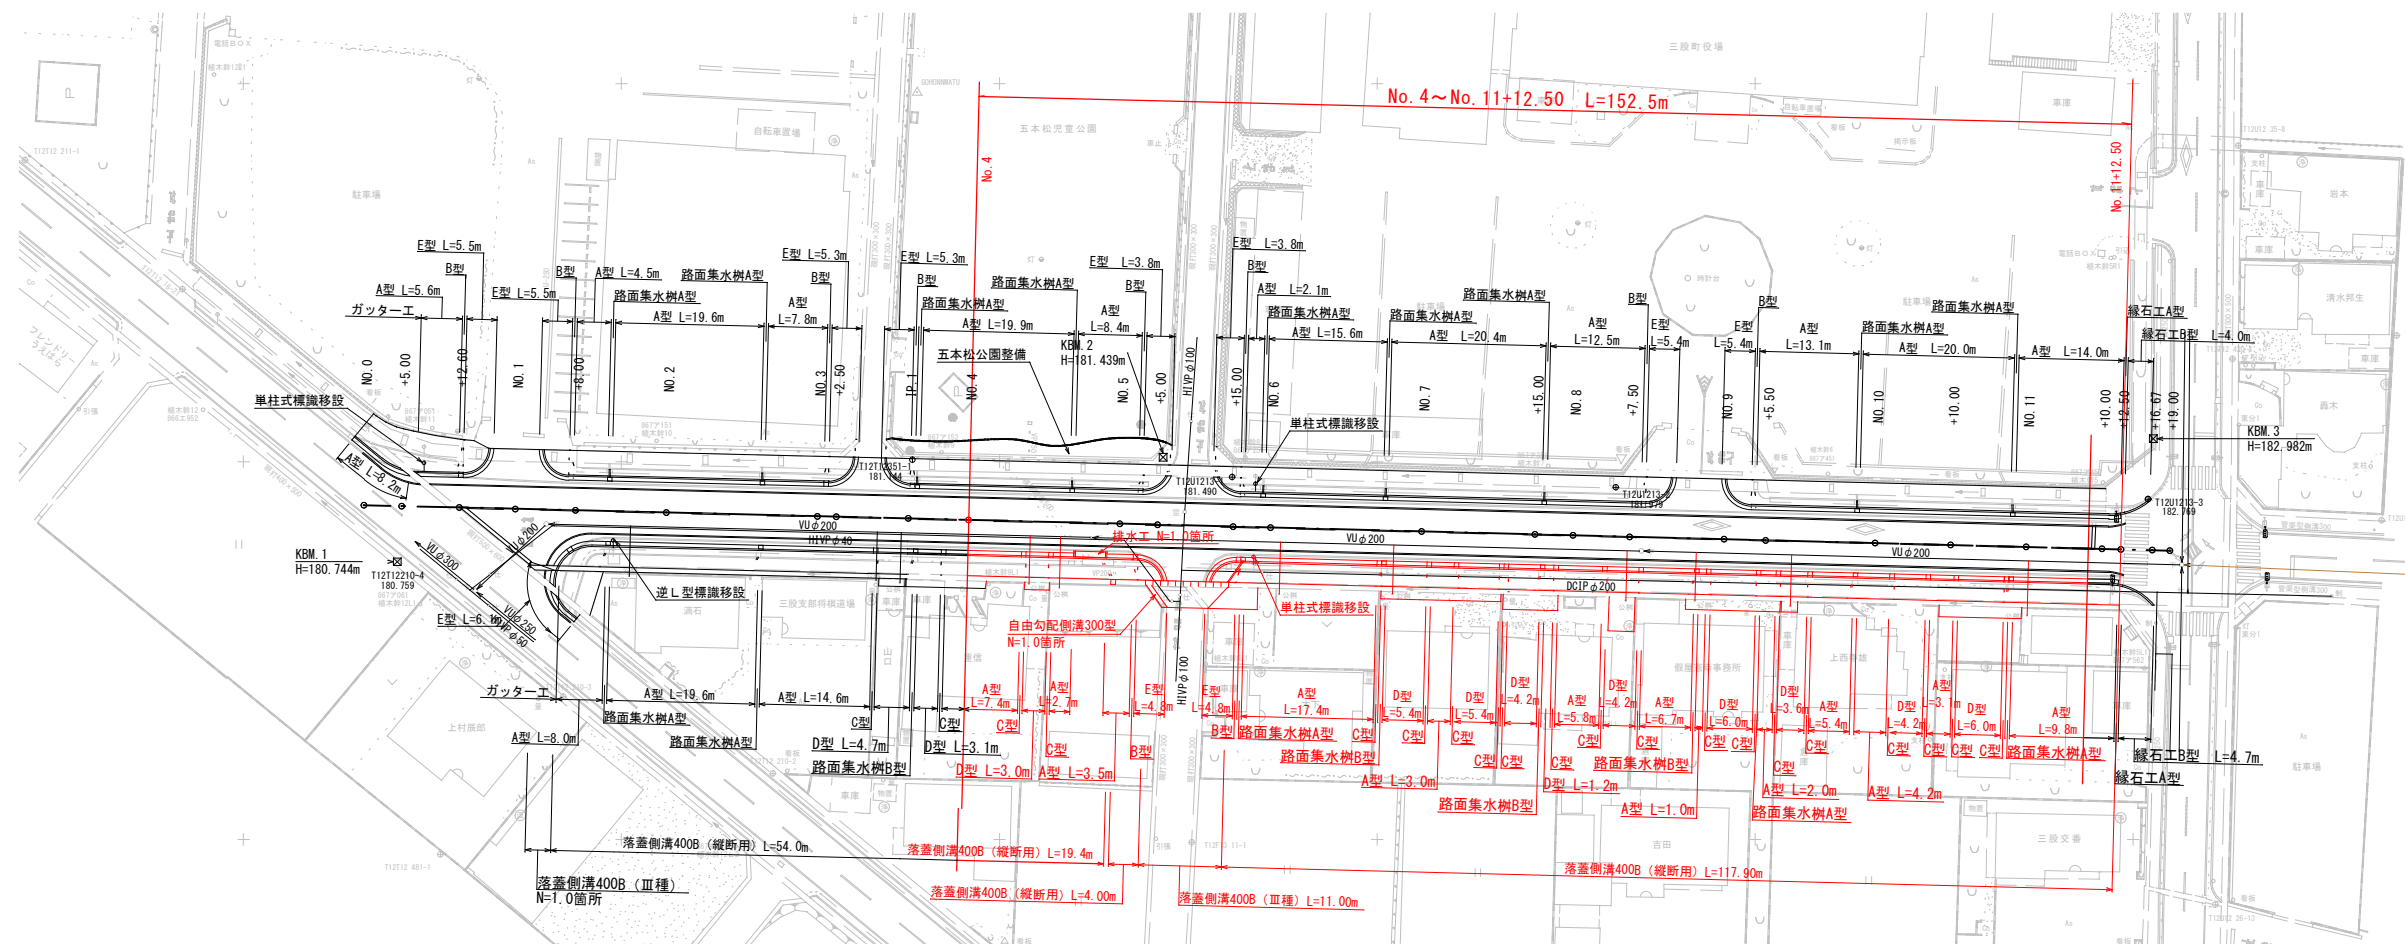


※ 民地乗入口については、施工前に地権者に確認を行い、乗入れ位置・幅を決定すること。


工事名	令和8年度 役場前通り線歩道改良工事		
図面名	計画平面図		
作成年月日			
縮尺	1 : 500	図面番号	1 / 20
会社名	(株) 都城技建コンサルタント		
事業者名	宮崎県 三股町役場 都市整備課		

縦断図

H=1:500
V=1:100

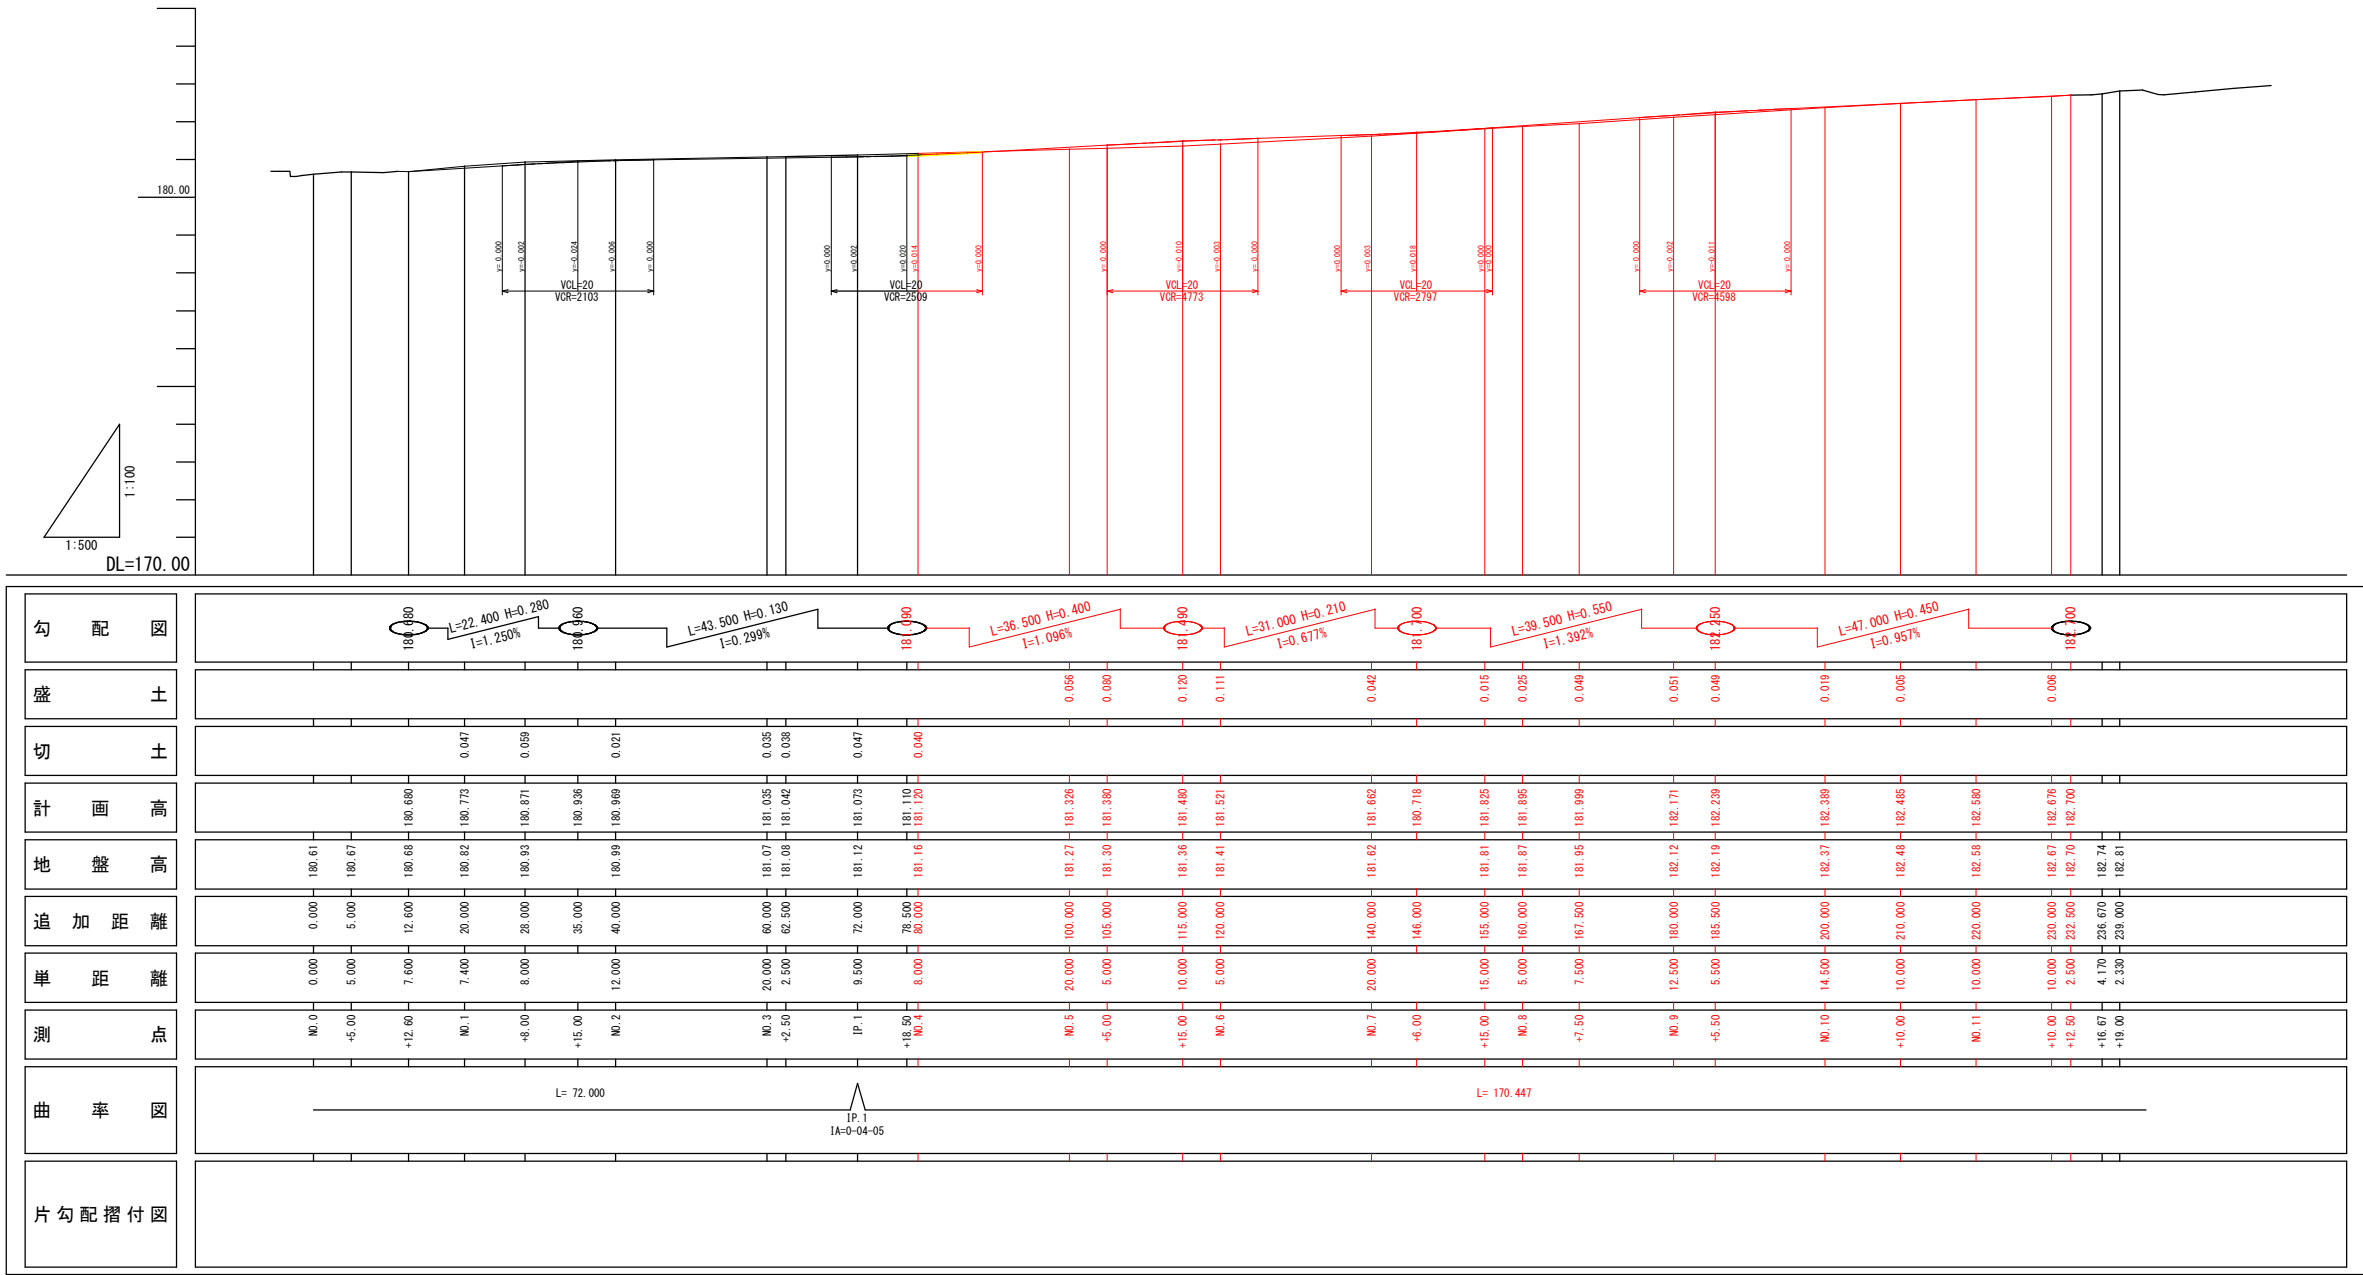

IP. 1
GH=181.12
FH=181.073

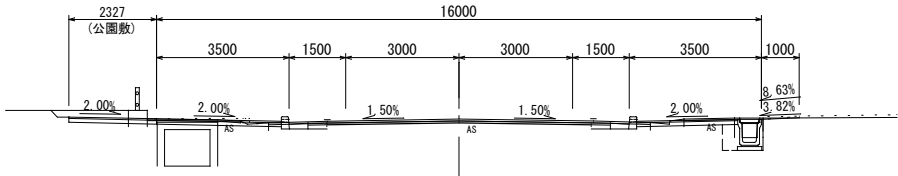


左側歩道部			
掘	削	C	0.0
床	掘	E	0.2
盛	土	B	0.1
埋	戻	U	0.0

右側歩道部			
掘	削	C	0.0
床	掘	E	0.7
盛	土	B	0.1
埋	戻	U	0.3

本線部			
掘	削	C	0.0
床	掘	E	0.3
盛	土	B	0.0
埋	戻	U	0.0

DL=175.00

+2.50
GH=181.08
FH=181.042

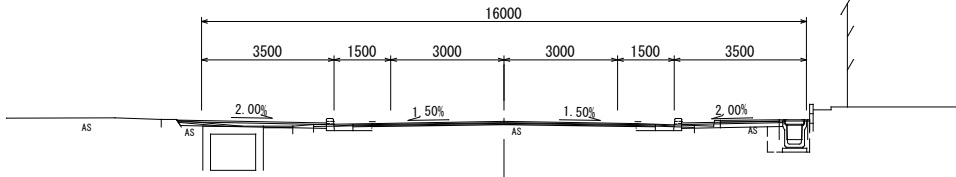


左側歩道部			
掘	削	C	0.0
床	掘	E	0.2
盛	土	B	0.1
埋	戻	U	0.0

右側歩道部			
掘	削	C	0.0
床	掘	E	0.7
盛	土	B	0.1
埋	戻	U	0.3

本線部			
掘	削	C	0.0
床	掘	E	0.2
盛	土	B	0.0
埋	戻	U	0.0

DL=175.00

NO. 3
GH=181.07
FH=181.035

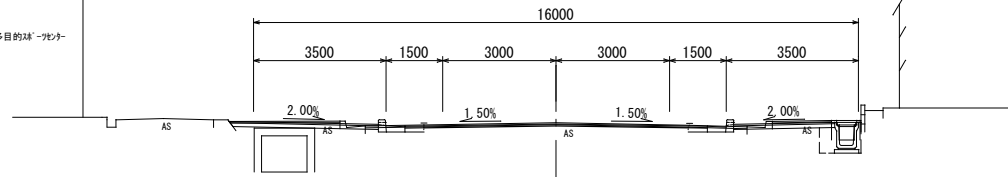

左側歩道部			
掘	削	C	0.0
床	掘	E	0.5
盛	土	B	0.1
埋	戻	U	0.0


右側歩道部			
掘	削	C	0.0
床	掘	E	0.7
盛	土	B	0.1
埋	戻	U	0.3

本線部			
掘	削	C	0.0
床	掘	E	0.2
盛	土	B	0.0
埋	戻	U	0.0

DL=175.00

+5.00

GH=181.30
FH=181.380

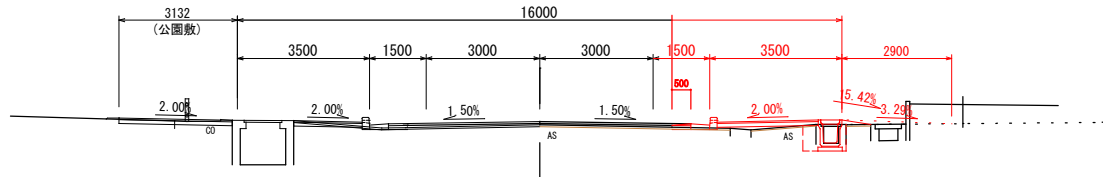

左側歩道部			
掘	削	C	0.0
床	掘	E	0.1
盛	土	B	0.0
埋	戻	U	0.0


右側歩道部			
掘	削	C	0.0
床	掘	E	0.4
盛	土	B	0.2
埋	戻	U	0.3

本線部			
補足材巾	M1	7.00	
補足材断面積	M2	0.61	

DL=175.00

NO. 5

GH=181.27
FH=181.326

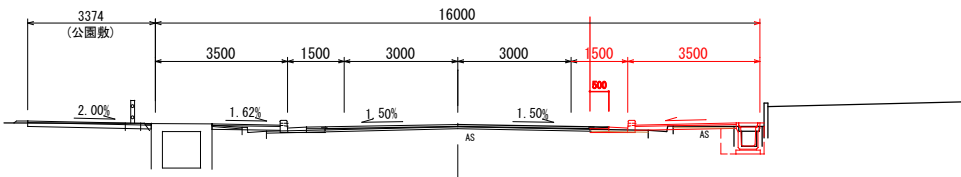

左側歩道部			
掘	削	C	0.0
床	掘	E	0.1
盛	土	B	0.1
埋	戻	U	0.0


右側歩道部			
掘	削	C	0.0
床	掘	E	0.4
盛	土	B	0.1
埋	戻	U	0.3

本線部			
補足材巾	M1	7.00	
補足材断面積	M2	0.46	

DL=175.00

NO. 4

GH=181.16
FH=181.120

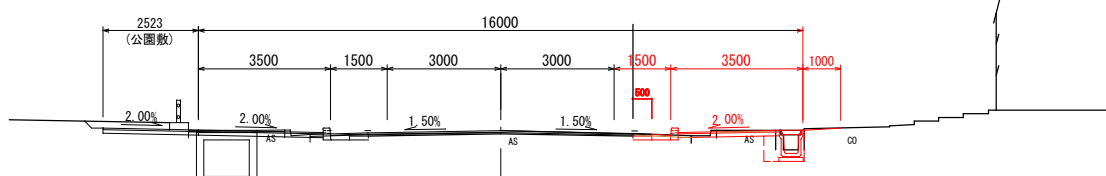

左側歩道部			
掘	削	C	0.0
床	掘	E	0.2
盛	土	B	0.1
埋	戻	U	0.0


右側歩道部			
掘	削	C	0.0
床	掘	E	0.6
盛	土	B	0.1
埋	戻	U	0.3

本線部			
補足材巾	M1	7.00	
補足材断面積	M2	0.00	

DL=175.00

本線部			
掘	削	C	0.0
床	掘	E	0.2
盛	土	B	0.0
埋	戻	U	0.0

工事名	令和8年度 繰越 役場前通り線歩道改良工事		
図面名	横 断 図 (2)		
作成年月日			
縮尺	1/100	図面番号	4 / 20
会社名			
事業者名	宮崎県 三股町役場 都市整備課		

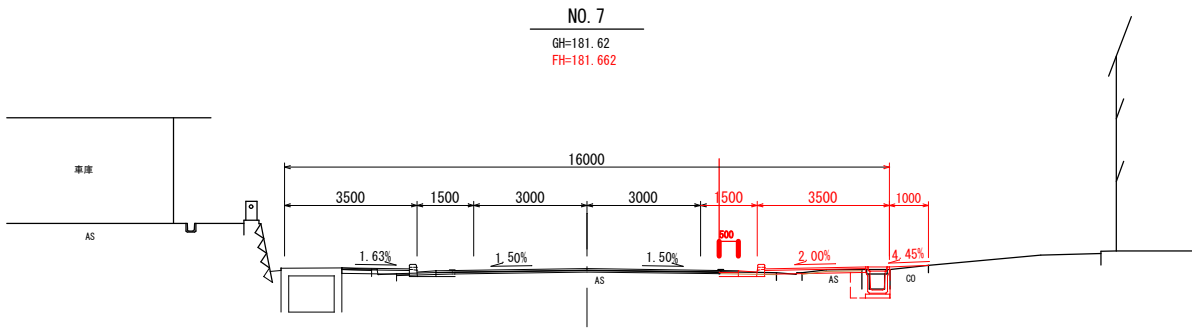

左側歩道部

掘削	C	0.0
床掘	E	0.1
盛土	B	0.1
埋戻	U	0.0

右側歩道部


掘削	C	0.0
床掘	E	0.4
盛土	B	0.1
埋戻	U	0.3

本線部

切削巾	M1	7.00
切削断面積	M2	0.08

本線部

補足材巾	M1	7.00
補足材断面積	M2	0.26

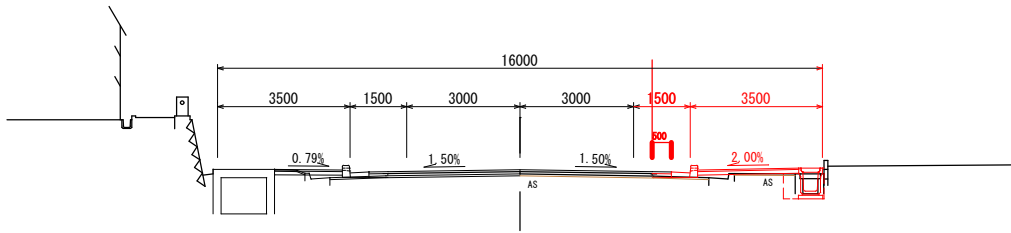

左側歩道部


掘削	C	0.0
床掘	E	0.1
盛土	B	0.1
埋戻	U	0.0

右側歩道部

掘削	C	0.0
床掘	E	0.2
盛土	B	0.2
埋戻	U	0.3

本線部

補足材巾	M1	7.00
補足材断面積	M2	0.89

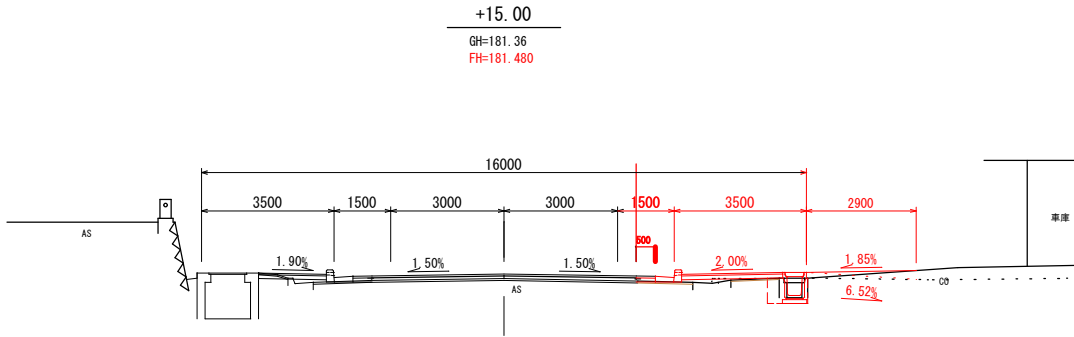

左側歩道部


掘削	C	0.0
床掘	E	0.1
盛土	B	0.2
埋戻	U	0.0

右側歩道部

掘削	C	0.0
床掘	E	0.2
盛土	B	0.4
埋戻	U	0.3

本線部

補足材巾	M1	7.00
補足材断面積	M2	0.95

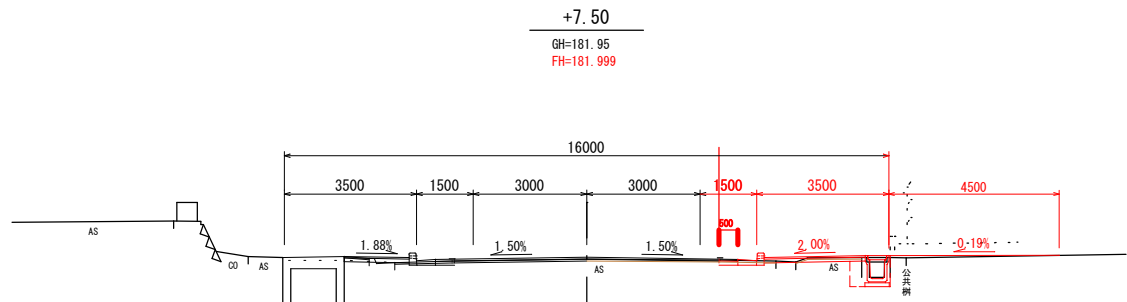

左側歩道部


掘削	C	0.0
床掘	E	0.1
盛土	B	0.1
埋戻	U	0.0

右側歩道部

掘削	C	0.0
床掘	E	0.4
盛土	B	0.1
埋戻	U	0.3

本線部

切削巾	M1	7.00
切削断面積	M2	0.05

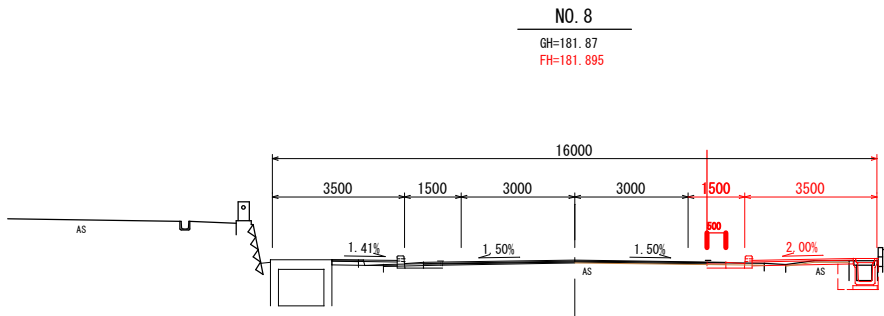

左側歩道部


掘削	C	0.0
床掘	E	0.1
盛土	B	0.1
埋戻	U	0.0

右側歩道部

掘削	C	0.0
床掘	E	0.4
盛土	B	0.1
埋戻	U	0.3

本線部

切削巾	M1	7.00
切削断面積	M2	0.18

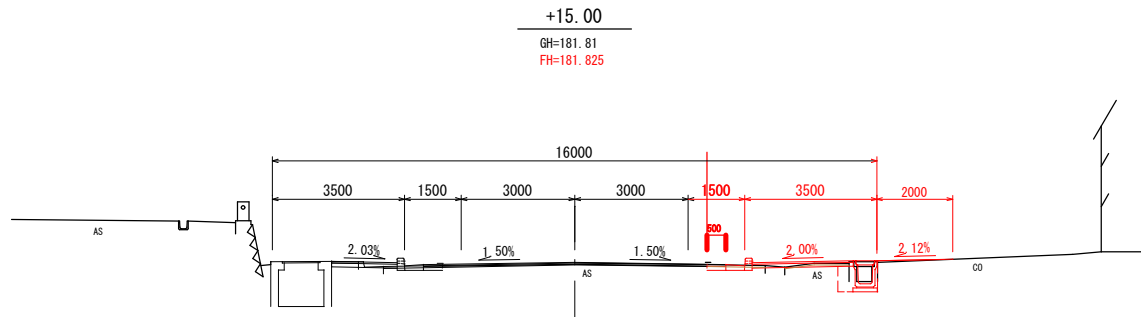

左側歩道部

掘削	C	0.0
床掘	E	0.1
盛土	B	0.1
埋戻	U	0.0


右側歩道部

掘削	C	0.0
床掘	E	0.4
盛土	B	0.1
埋戻	U	0.3

本線部


切削巾	M1	7.00
切削断面積	M2	0.23

工事名	令和8年度 役場前通り線歩道改良工事		
図面名	横断図(3)		
作成年月日			
縮尺	1/100	図面番号	5 / 20
会社名			
事業者名	宮崎県 三股町役場 都市整備課		

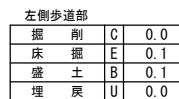


右側歩道部			
掘	削	C	0.0
床	掘	E	0.4
盛	土	B	0.1
埋	戻	U	0.3

本線部		
切削巾	M1	7.00
切削断面積	M2	0.25

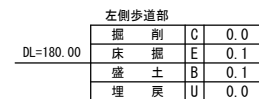


掘削	C	0.0
床掘	E	0.7
盛土	B	0.1
埋戻	U	0.3

本線部		
切削巾	M1	7.00
切削断面積	M2	0.31

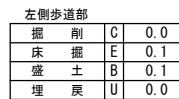


右側歩道部			
掘	削	C	0.0
床	掘	E	0.3
盛	土	B	0.1
埋	戻	U	0.3

本線部		
切削巾	M1	7.00
切削断面積	M2	0.05

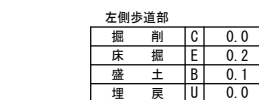


右側歩道部			
掘	削	C	0.0
床	掘	E	0.6
盛	土	B	0.1
埋	戻	U	0.3

本線部		
切削巾	M1	7.00
切削断面積	M2	0.35

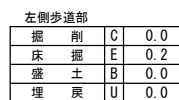

右側歩道部			
掘	削	C	0.0
床	掘	E	0.3
盛	土	B	0.1
埋	戻	U	0.3




本線部		
切削巾	M1	7.00
切削断面積	M2	0.00

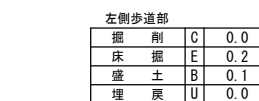

右側歩道部			
掘	削	C	0.0
床	掘	E	0.5
盛	土	B	0.1
埋	戻	U	0.3

本線部		
切削巾	M1	7.00
切削斷面積	M2	0.30

工事名	令和8年度 役場前通り緑歩道改良工事		
図面名	横 断 図 (4)		
作成年月日			
縮尺	1/100	図面番号	6 / 20
会社名			
事業者名	宮崎県 三股町役場 都市整備課		

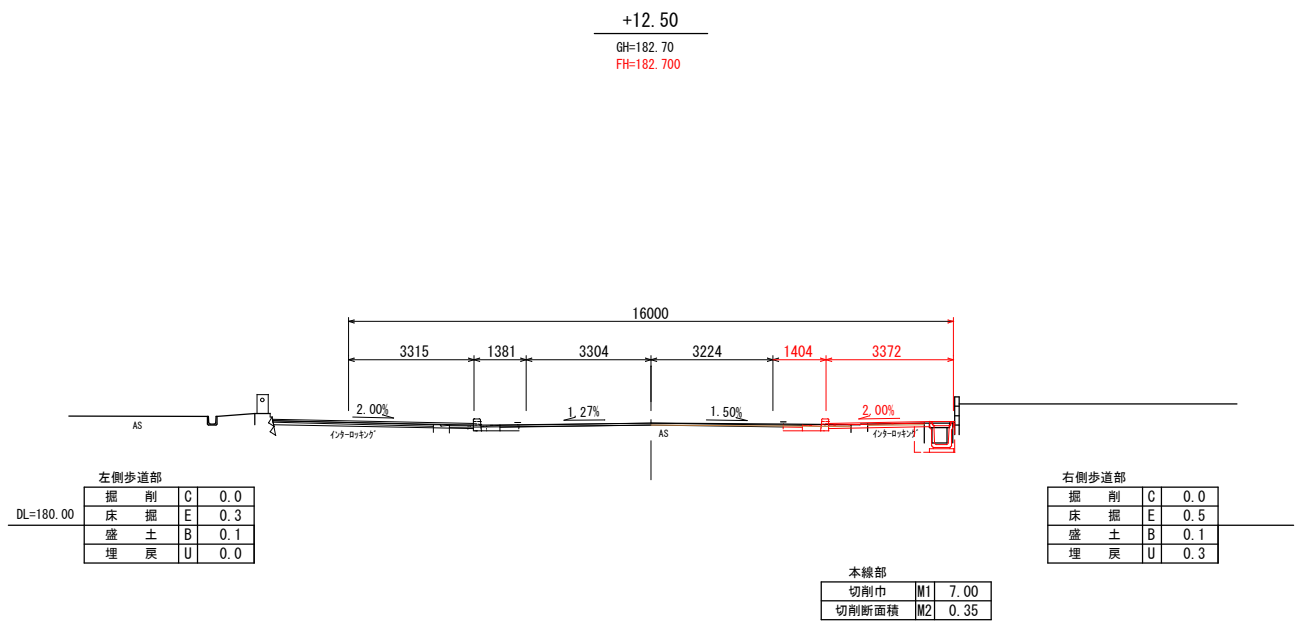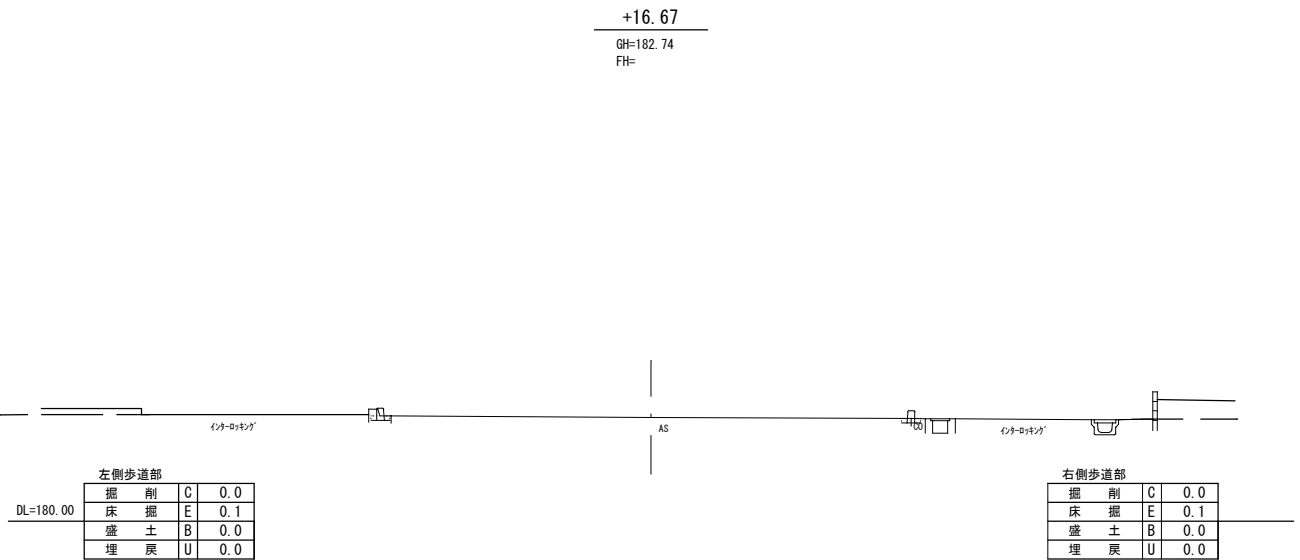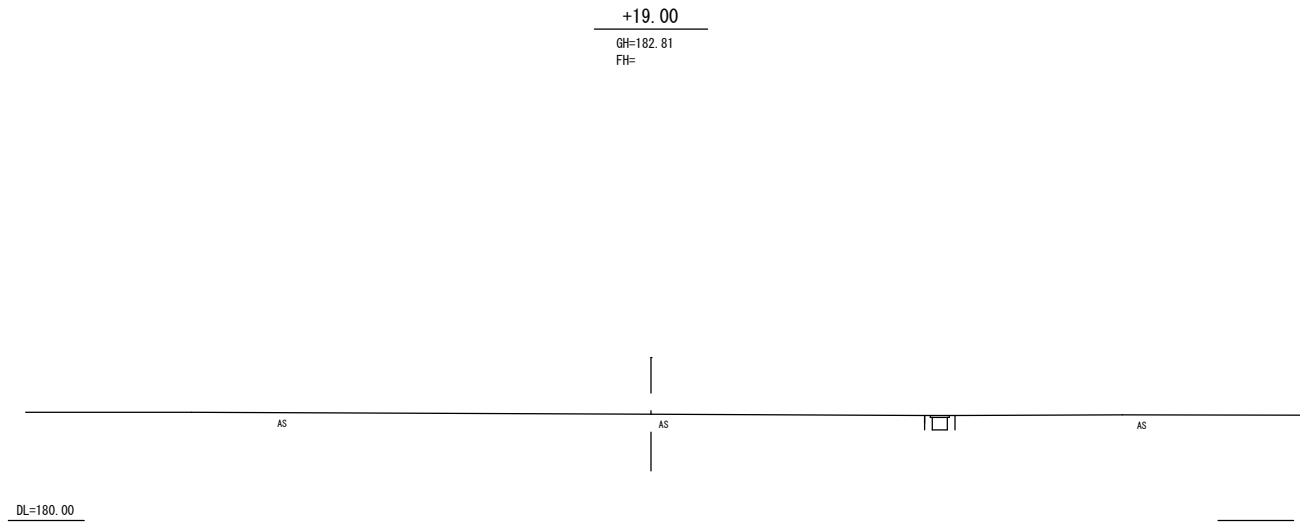


工事名	令和8年度 役場前通り線歩道改良工事		
図面名	横 断 図 (5)		
作成年月日			
縮尺	1/100	図面番号	7 / 20
会社名			
事業者名	宮崎県 三股町役場 都市整備課		

標準構造図 (1)

落蓋側溝400B(縦断用)


S=1:20

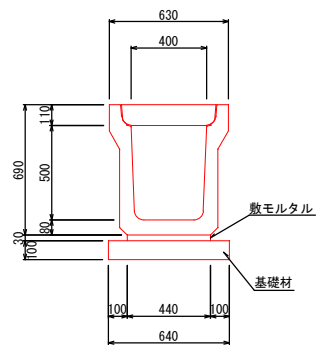

落蓋側溝400B(縦断用)数量表		10m当り		
名称	摘要	計 算 式	数 量	単位
躯体	400B(縦断用)	400×500×2000 W=645kg	10.00	m
蓋 版		W=63kg L=500	18.00	枚
集 水 蓋	FRC	W=51kg L=500	2.00	枚
敷モルタル	1:3	0.03×0.44×10.00	0.13	m3
基礎材	再生ポリマーレン t=100mm	0.64×10.00	6.40	m2
基面整正		0.64×10.00	6.40	m2

落蓋側溝400B(Ⅲ種)


S=1:20

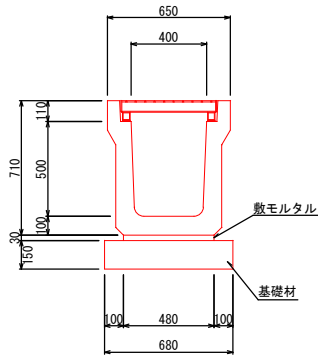

落蓋側溝400B(Ⅲ種)数量表		10m当り		
名称	摘要	計 算 式	数 量	単位
躯体	400B(Ⅲ種)	400×500×1000 W=403kg	10.00	m
グレーチング	ボルト固定式	W=49.4kg L=1000	10.00	枚
敷モルタル	1:3	0.03×0.48×10.00	0.14	m3
基礎材	再生ポリマーレン t=150mm	0.68×10.00	6.80	m2
基面整正		0.68×10.00	6.80	m2

縁石工 A 型


S=1:20

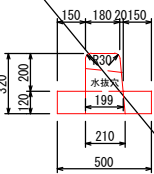

縁石工 A 型数量表		1.0箇所(L=0.60m)当り		
名称	摘要	計 算 式	数 量	単位
躯体	端部用	L=590 85kg/本	0.60	m
コンクリート	σ _{ck} =18N/mm ²	0.50×0.12×0.60 -(0.21+0.199)×1/2×0.12×0.60	0.02	m3
型 枠		0.12×0.60×2	0.14	m3
基面整正		0.50×0.60	0.30	m2

縁石工 B 型


S=1:20

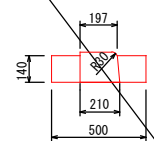

縁石工 B 型数量表		10m当り当り		
名称	摘要	計 算 式	数 量	単位
躯体	平面用	L=590 45kg/本	10.00	m
コンクリート	σ _{ck} =18N/mm ²	0.50×0.14×10.00 -(0.21+0.197)×1/2×0.14×10.00	0.42	m3
型 枠		0.14×10.00×2	2.80	m3
基面整正		0.50×10.00	5.00	m2

路面集水樹

S=1:20

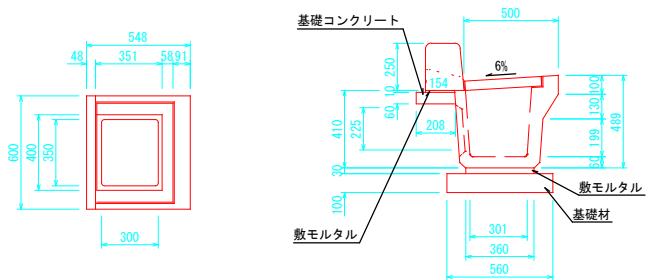


路面集水樹A型数量表		1.0基当り		
名称	摘要	計 算 式	数 量	単位
躯体	I 型	W=192kg	1.00	基
基礎材	再生ポリマーレン t=100mm	0.56×0.80	0.45	m2
敷モルタル		0.03×0.36×0.60	0.01	m3
基面整正		0.56×0.80	0.45	m2
縁 石	セミフラット	標準用端部調整用 L=590 70kg	0.60	m
敷モルタル		0.01×0.154×0.60	0.001	m3
基礎コンクリート		0.06×0.208×0.60	0.01	m3
型 枠		0.06×0.60	0.04	m2
基面整正		0.208×0.60	0.12	m2

路面集水樹B型数量表		1.0基当り		
名称	摘要	計 算 式	数 量	単位
躯体	I 型	W=192kg	1.00	基
基礎材	再生ポリマーレン t=100mm	0.56×0.80	0.45	m2
敷モルタル		0.03×0.36×0.60	0.01	m3
基面整正		0.56×0.80	0.45	m2
縁 石	乗入れ用	L=590 30kg	0.60	m
敷モルタル		0.01×0.154×0.60	0.001	m3
基礎コンクリート		0.06×0.208×0.60	0.01	m3
型 枠		0.06×0.60	0.04	m2
基面整正		0.208×0.60	0.12	m2

路面集水樹取付管詳細図



S=1:50

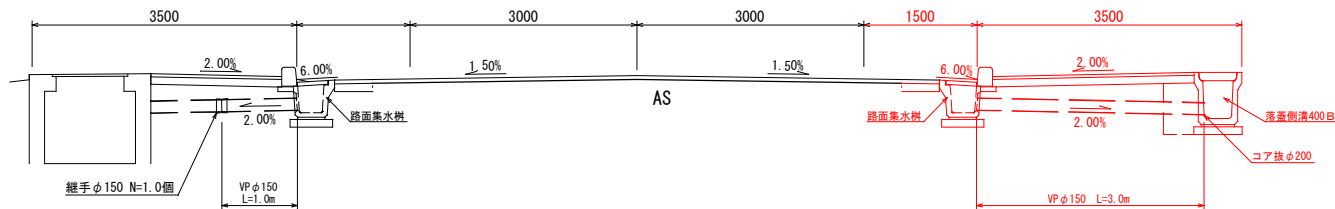


路面集水樹取付管数量表		
測 点 名	VP φ150	コア抜 φ200
右側 NO.1+12.4付近	3.20	1.00
右側 NO.2+12.6付近	3.20	1.00
右側 NO.3+13.1付近	3.20	1.00
右側 NO.5+16.4付近	3.20	1.00
右側 NO.6+15.1付近	3.20	1.00
右側 NO.7+16.1付近	3.20	1.00
右側 NO.8+16.5付近	3.20	1.00
右側 NO.9+17.5付近	3.20	1.00
右側 NO.10+18.1付近	3.20	1.00
計	19.20	6.00

工事名	令和8年度 役場前通り線歩道改良工事		
図面名	標準構造図 (1)		
作成年月日			
縮尺	図 示	図面番号	8 / 20
会社名			
事業者名	宮崎県 三股町役場 都市整備課		

ガ ッ タ - 工 平 面 図 S=1:50

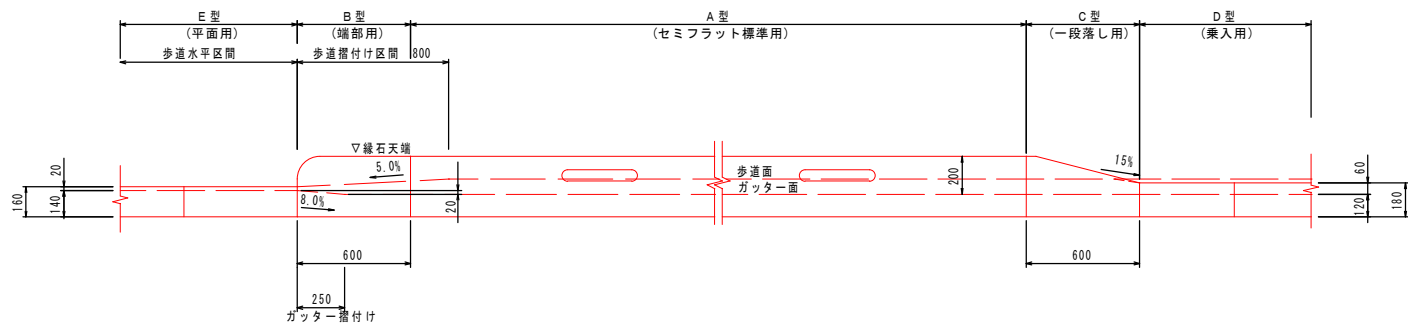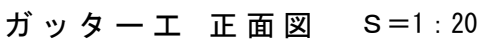


ガッター工D型（乗入れ用） S=1:20

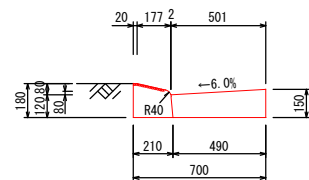

ガッターエ D型（乗入れ用）数量表 10m当り


名 称	規 格	計 算 式	数 量	単位
緑 石	乗入れ用	L=590 45kg/本	10.00	m
コンクリート	$\sigma_{ck}=18\text{N/mm}^2$	$(0.501+0.49) \times 1/2 \times (0.15+0.12) \times 1/2 \times 10.00$	0.67	m3
伸縮目地	エラストイト	$(0.501+0.49) \times 1/2 \times (0.15+0.12) \times 1/2 \times 2$	0.13	m2
型 枠		0.15×10.00	1.50	m2
基面整正		0.70×10.00	7.00	m2

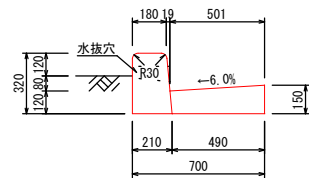ター工A型（セミフラット標準用） $S=1:20$ 

ガッターエ A型（セミフラット標準用）数量表 10m当り

名 称	規 格	計 算 式	数 量	単位
緑 石	セミフラット	標準用 L=1990 280kg/本	10.00	m
コンクリート	$\sigma = 18\text{N/mm}^2$	$(0.501 + 0.49) \times 1/2 \times (0.15 + 0.12) \times 1/2 \times 10.00$	0.67	m ³
伸縮目地	エラストイト	$(0.501 + 0.49) \times 1/2 \times (0.15 + 0.12) \times 1/2 \times 2$	0.13	m ²
型 枠		0.15 × 10.00	1.50	m ²
基面整正		0.70 × 10.00	7.00	m ²


ガッター工B型（端部用） S=1:20

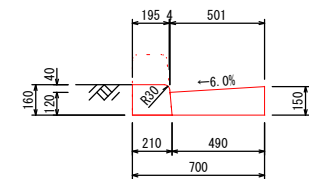

ガッター工 B型（端部用）数量表 1.0箇所 (L=0.60m) 当り

名 称	規 格	計 算 式	数 量	単位
縁 石	端部用	L=590 85kg/本	0.60	m
コンクリート	$\sigma c k=18N/mm^2$	$(0.501+0.49) \times 1/2 \times (0.15+0.12) \times 1/2 \times 0.60$	0.04	m3
型 枠		0.15×0.60	0.09	m2
基面整正		0.70×0.60	0.42	m2


ガッター工C型（一段落し） $s=1:20$

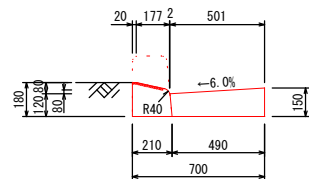

ガッター工 C型（一段落し）数量表 1.0箇所(L=0.60m)当り

名 称	規 格	計 算 式	数 量	単位
縁 石	一段落し	L=590 68kg/本	0.60	m
コンクリート	$\sigma c k = 18 N / m m ^ { 2 }$	$(0 . 5 0 1 + 0 . 4 9) \times 1 / 2 \times (0 . 1 5 + 0 . 1 2) \times 1 / 2 \times 0 . 6 0$	0.04	m3
型 枠		0.15×0.60	0.09	m2
基面整正		0.70×0.60	0.42	m2

ガッター工E型（平面用） S=1:20

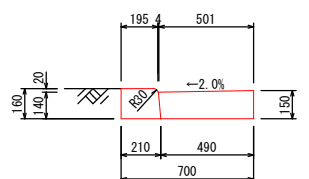


ガッター工 E型 (平面用) 数量表 10m当り

名 称	規 格	計 算 式	数 量	単位
緑 色	平面用	$L=590 \text{ 45kg/本}$	10.00	m
コンクリート	$\sigma c=18N/mm^2$	$(0.501+0.49) \times 1/2 \times (0.15+0.14) \times 1/2 \times 10.00$	0.72	m3
伸縮目地	エラストイト	$(0.501+0.49) \times 1/2 \times (0.15+0.14) \times 1/2 \times 2$	0.14	m2
型 枠		0.15×10.00	1.50	m2
基面整正		0.70×10.00	7.00	m2


工事名	令和8年度 役場前通り線歩道改良工事		
図面名	標準構造物 (2)		
作成年月日			
縮尺	図 示	図面番号	9 / 20
会社名			
事業者名	宮崎県 三股町役場 都市整備課		

標準構造図 (3)

自由勾配側溝300型 S=1:20

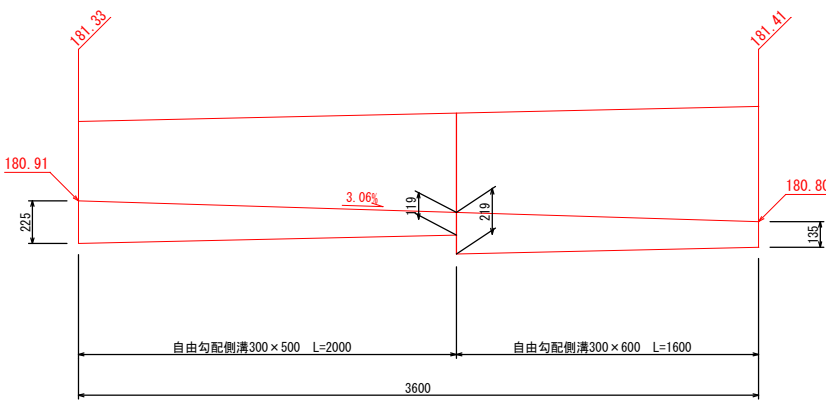


自由勾配側溝標準断面図
S=1:20

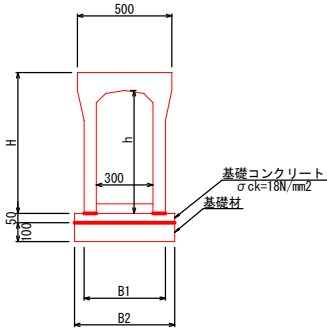

呼 称 W × H	寸 法 (mm)			
	B1	B2	H	h
300 × 500	410	510	645	550
300 × 600	430	530	745	650

落蓋側溝400B(Ⅲ種)
S=1:20

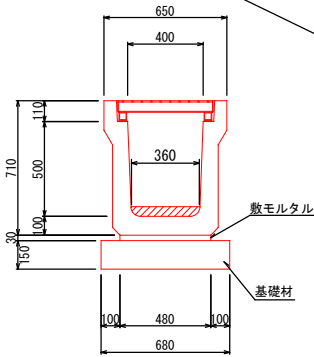

落蓋側溝400B(Ⅲ種)数量表				
1.0箇所 (3.20m) 当り				
名 称	摘 要	計 算 式	数 量	単 位
躯体	400B(Ⅲ種)	400 × 500 × 1000 W=403kg	3.20	m
グレーチング	ボルト固定式 W=49.4kg L=1000		3.20	枚
底板コンクリート	σ ck=18N/mm2	0.05 × 0.36 × 3.20	0.06	m3
敷モルタル	1 : 3	0.03 × 0.48 × 3.20	0.05	m3
基礎材	再生グラツァーラン t=150mm	0.68 × 3.20	2.18	m2
基面整正		0.68 × 3.20	2.18	m2


自由勾配側溝300型				
1.0箇所 (L=3.60m) 当り				
名 称	摘 要	計 算 式	数 量	単 位
躯体	300 × 500	300 × 500 × 2000 W=460kg	2.00	m
躯体	300 × 600	300 × 600 × 2000 W=570kg	1.60	m
蓋 版	L=500mm	1.0枚/m : 3.60 × 1.00 = 3.60 ÷ 3.00	3.00	枚
集水蓋 (FRC製)	L=500mm	0.2枚/m : 3.60 × 0.20 = 0.72 ÷ 1.00	1.00	枚
底板コンクリート	σ ck=18N/mm2	(0.225+0.119) × 1/2 × 2.00 × 0.30 + (0.219+0.135) × 1/2 × 1.60 × 0.30	0.19	m3
基礎コンクリート	σ ck=18N/mm2	(0.51 × 2.00+0.53 × 1.60) × 0.05	0.09	m3
基礎型枠		3.60 × 0.05 × 2	0.36	m2
基礎材	再生グラツァーラン t=100mm	0.51 × 2.00+0.53 × 1.60	1.87	m2
基面整正		0.51 × 2.00+0.53 × 1.60	1.87	m2

工事名	令和8年度 役場前通り線歩道改良工事		
図面名	標準構造図 (3)		
作成年月日			
縮尺	図 示	図面番号	10 / 20
会社名			
事業者名	宮崎県 三股町役場 都市整備課		


排水工構造図

N0. 4+16. 0付近詳細図


平面図 S=1:100

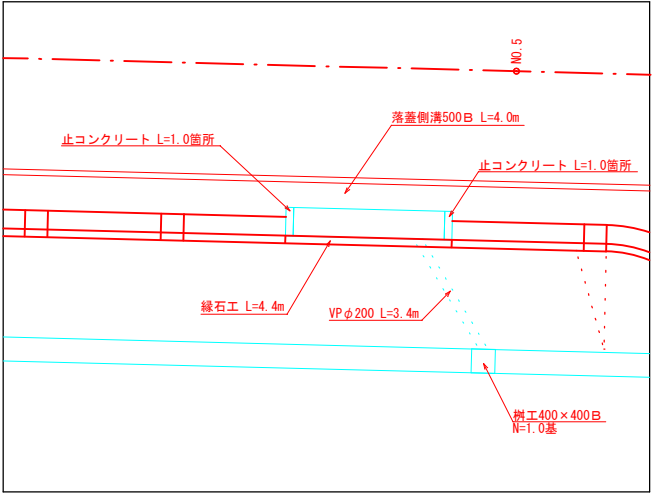

断面図 S=1:50

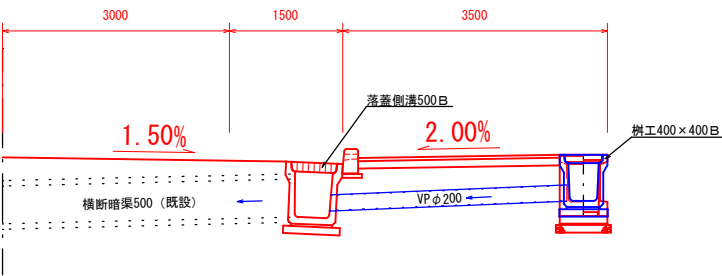


樹工400×400B S=1:20

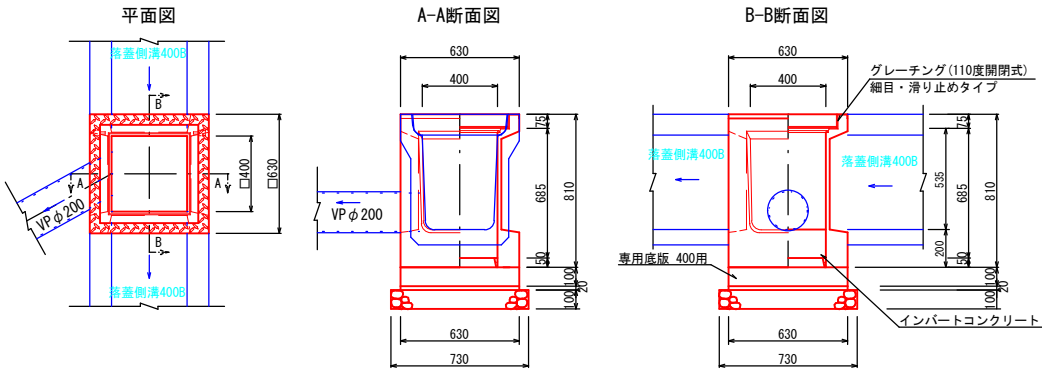

樹工400×400B数量表		1基当り	
名 称	摘 要	計 算 式	数 量 単 位
軀 体		400×400B W=276kg	1.00 基
専用底板	400用 W=108kg		1.00 枚
基面整正		0.73×0.73	0.53 m2
基礎材	t=100mm	0.73×0.73	0.53 m2
敷モルタル	t=20mm	0.63×0.63×0.02	0.008 m3
インバートコンクリート	σck=18N/mm2	0.52×0.52×0.20-0.38×0.38×0.05	0.047 m3
グレーチング蓋	400×400用	110度開閉式 細目・滑り止めタイプ	1.00 枚


排水工数量表		1.0式当り	
名 称	数 量	単 位	
落蓋側溝500B	4.00	m	
止コンクリート	2.00	箇所	
緑石工	4.40	m	
樹工400×400B	1.00	基	
VPφ200	3.40	m	

縁石工 S=1:20

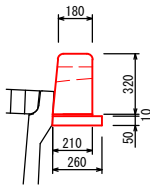


縁石工（セミフラット標準用）数量表		10m当り	
名 称	規 格	計 算 式	数 量 単 位
縁 石	セミフラット	標準用 L=1990 280kg/本	10.00 m
コンクリート	σck=18N/mm2	0.26×0.50×10.00	0.67 m3
型 枠		0.05×10.00	0.50 m2
基面整正		0.26×10.00	2.60 m2

落蓋側溝500B（縦断用） S=1:20

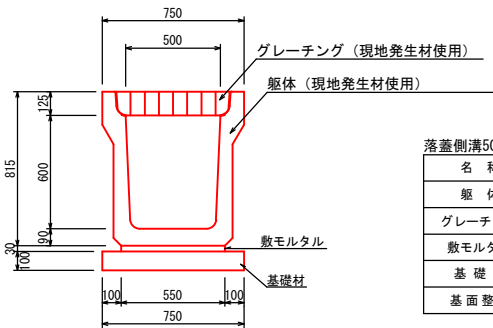

落蓋側溝500B（縦断用）数量表		1.0箇所当り	
名 称	摘 要	計 算 式	数 量 単 位
軀 体	500B（縦断用）	現地発生材使用	4.00 m
グレーチング		現地発生材使用 L=1000	4.00 枚
敷モルタル	1:3	0.03×0.55×4.00	0.07 m3
基礎材	再生ガラシャラン t=100mm	0.75×4.00	3.00 m2
基面整正		0.75×4.00	3.00 m2

止コンクリート S=1:20

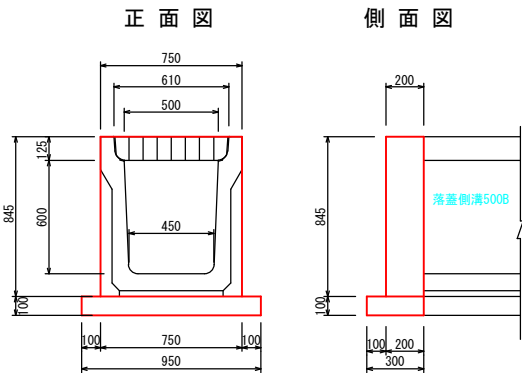

止コンクリート数量表		1.0箇所当り	
名 称	摘 要	計 算 式	数 量 単 位
基面整正		0.95×0.30	0.29 m2
基礎材	再生ガラシャラン t=100mm	0.95×0.30	0.29 m2
コンクリート	σck=18N/mm2	0.75×0.845×0.20	0.92 m3
型 枠		(0.75+0.20)×2×0.845	1.61 m2

工事名	令和8年度 役場前通り緑歩道改良工事		
図面名	排水工構造図		
作成年月日			
縮尺	図 示	図面番号	11 / 20
会社名			
事業者名	宮崎県 三股町役場 都市整備課		


舗装面積展開図(2)

H=1:500
V=1:100

起点部詳細図

S=1:250

左側

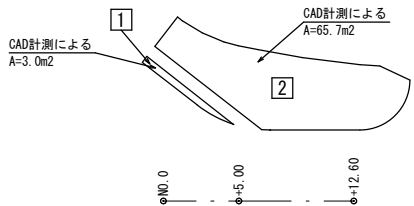








歩道部

S=1:250

S=1:250

S=1:250


S=1:250

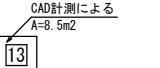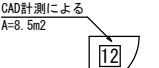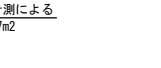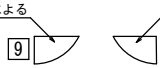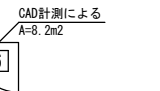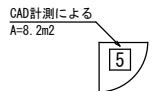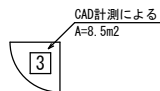


歩道部

歩道部 (右側)			
番号	計算式	歩道	進入路
6	7.70 × 2.67	20.55	
7	3.00 × 2.67		8.01
8	11.80 × 2.67	31.51	
9	CAD計測による	6.40	
10	CAD計測による		6.40
11	19.30 × 2.67	51.53	
12	6.00 × 2.67		16.02
13	4.20 × 2.67	11.21	
14	10.80 × 2.67		28.84
15	8.80 × 2.67	23.50	
16	4.20 × 2.67		11.21
17	9.60 × 2.67	25.63	
18	6.00 × 2.67		16.02
19	3.20 × 2.67	8.54	
20	3.60 × 2.67		9.61
21	11.40 × 2.67	30.44	
22	4.20 × 2.67		11.21
23	4.40 × 2.67	11.75	
24	6.00 × 2.67		16.02
25	12.80 × 2.67	34.18	
小計		255.24	123.34

右側

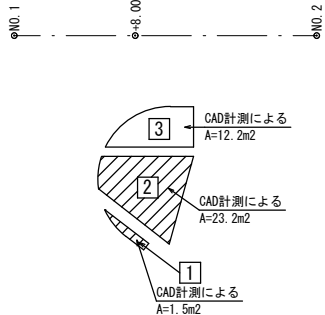


歩道部

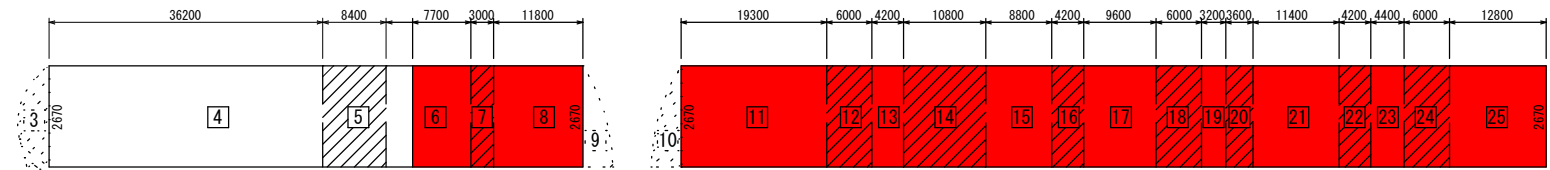

歩道部


Co復旧工

S=1:200

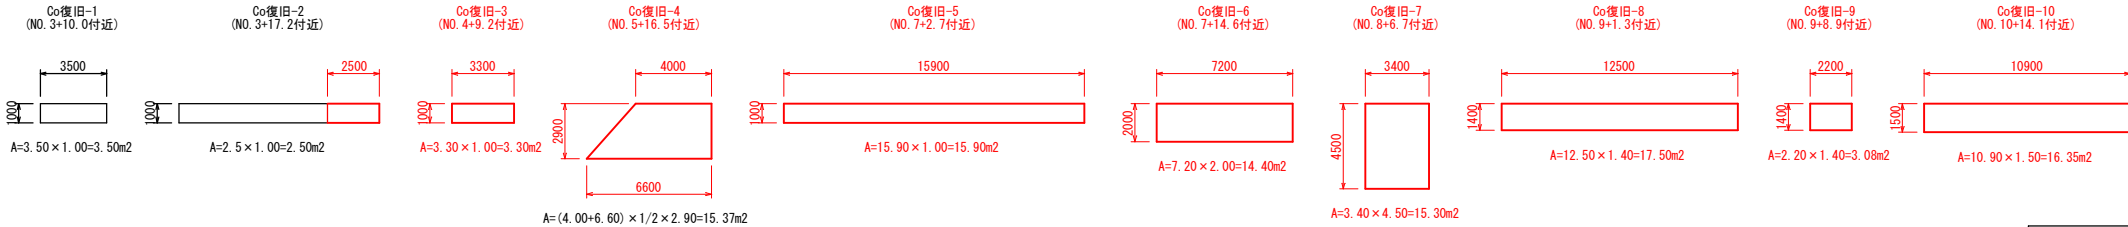


民地コンクリート復旧断面図

S=1:20

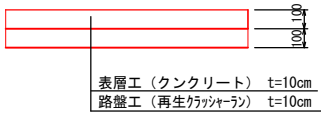

歩道(進入路部)標準断面図

S=1:20

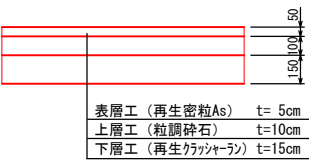


Co復旧工		
番号	測点名	面積
Co復旧-2	NO. 3+17.2付近	2.50
Co復旧-3	NO. 4+9.2付近	3.30
Co復旧-4	NO. 5+16.5付近	15.37
Co復旧-5	NO. 7+2.7付近	15.90
Co復旧-6	NO. 7+14.6付近	14.40
Co復旧-7	NO. 8+6.7付近	15.30
Co復旧-8	NO. 9+1.3付近	17.50
Co復旧-9	NO. 9+8.9付近	3.08
Co復旧-10	NO. 10+14.1付近	16.35
計		103.70

工事名	令和8年度 役場前通り線歩道改良工事		
図面名	舗 装 面 積 展 開 図		
作成年月日			
縮尺	H=1:500 V=1:100	図面番号	13 / 20
会社名			
事業者名	宮崎県 三股町役場 都市整備課		


H=1:500
V=1:100

H=1:500
V=1:100

S=1 : 250


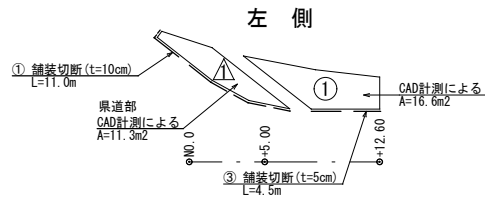


車道部

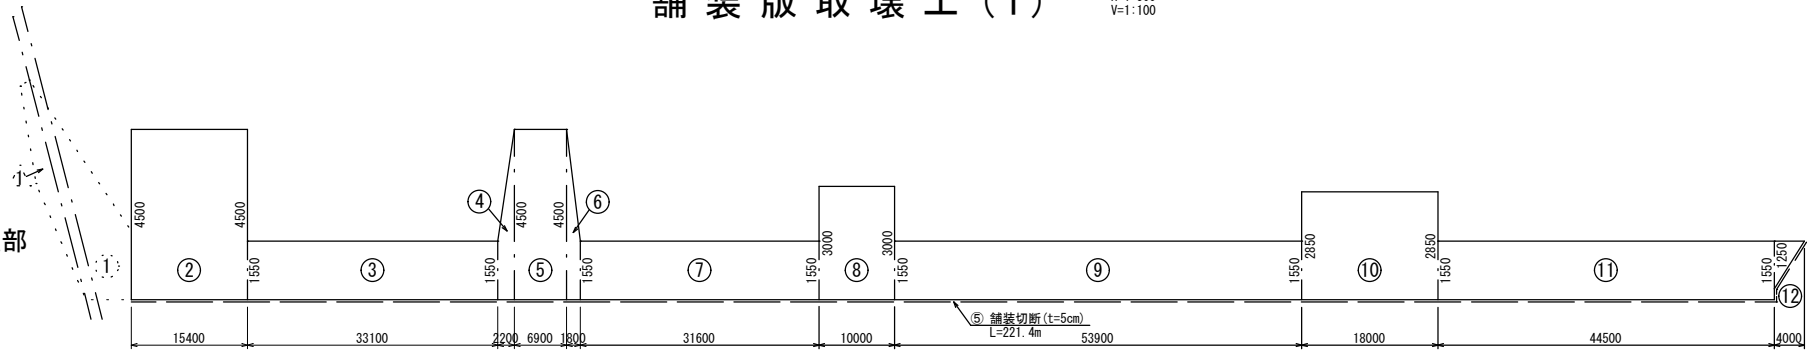


車道部


本線部

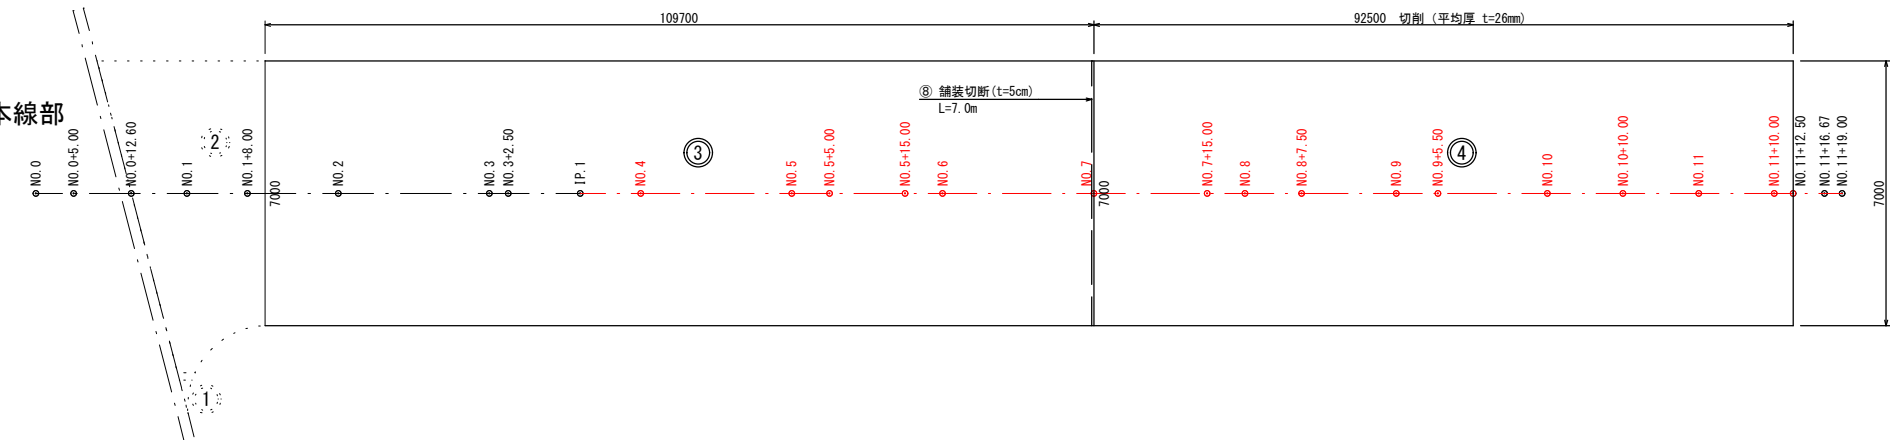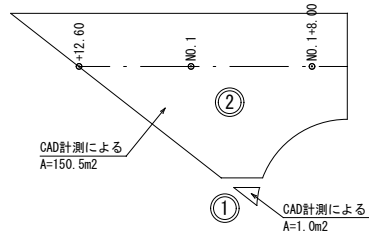

右側

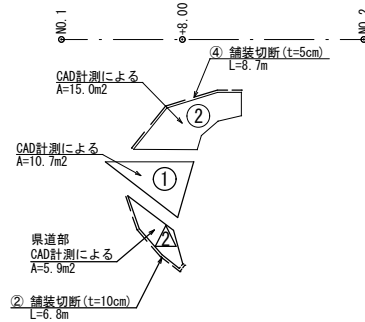


車道部

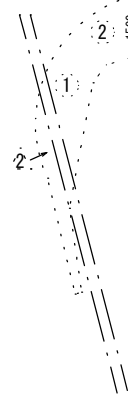

取付道路拡大図

S=1 : 250

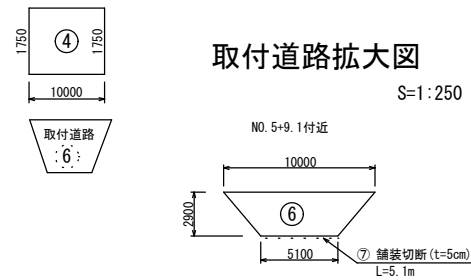


車道部（右側）		
番号	計算式	面積
①		
②		
③	151.00 × 1.50	226.50
④		
⑤		
⑤		
小計		226.50

舗装切断 (10cm以下)		
番号	計算式	面積
①		
②		
③		
④		
⑤		
⑥	右側路線内 $t=5\text{cm}$	151.00
⑦		
⑧		
小計		151.00


工事名	令和8年度 仮場前通り緑歩道改良工事		
図面名	舗装版取壊工（１）		
作成年月日			
縮尺	H=1:500 V=1:100	図面番号	15 / 20
会社名			
事業者名	宮崎県 三股町仮場 都市整備課		

H=1:500
V=1:100

S=1 : 250

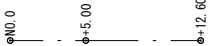

S=1 : 250

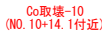

取壤工 10.37m³

事業者名 宮崎県 三股町役場 都市整備課

測 点		数 量
NO. 4+8 付近～NO. 4+11付近 右側		3.0 m
NO. 5+1 付近～NO. 5+14付近 右側		13.3 m
NO. 7+11付近～NO. 7+16付近 右側		4.9 m
NO. 7+17付近～NO. 8+8 付近 右側		11.4 m
NO. 8+15付近～NO. 8+16付近 右側		1.6 m
NO. 8+17付近～NO. 9+7 付近 右側		10.0 m
NO. 10+3付近～NO. 10+8付近 右側		5.1 m
合 計		49.3 m

緑石 A

測 点	数 量
NO. 11+11付近～NO. 11+12付近 右側	0.6 m
合 計	0.6m

緑石 B

測 点	数 量
NO. 11+12付近～NO. 11+16付近 右側	4.6 m
合 計	4.6 m

測 点	数 量
NO.5+5付近 右側	3.6 m
合 計	3.6 m

MK側溝500B


測 点	数 量
NO.4+15付近～NO.4+19付近 右側	4.0 m
合 計	4.0 m

横断暗渠500型

測 点	数 量
NO.4+16付近 右側	1.5 m
合 計	1.5 m


工事名	令和8年度 役場前通り線歩道改良工事		
図面名	構造物取壊工平面図		
作成年月日			
縮尺	1 : 500	図面番号	17 / 20
会社名			
事業者名	宮崎県	三股町役場	都市整備課

ガッターエ A
 S=1:10

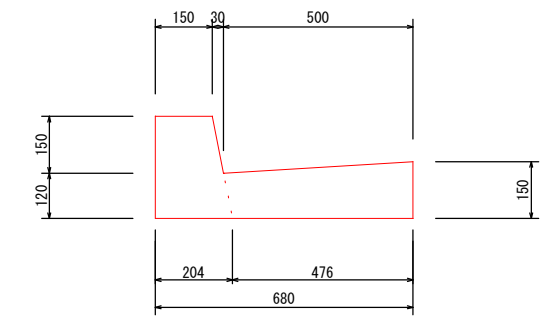


無筋コン A=(0.50+0.476)×1/2×(0.15+0.12)×1/2+(0.15+0.204)×1/2×0.27=0.114m3/m

縁石 A
 S=1:10

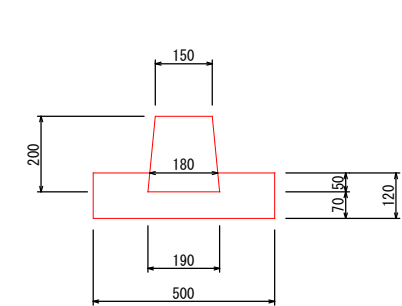


無筋コン A=0.50×0.12-(0.19+0.18)×1/2×0.05=0.051m3/m
鉄筋コン A=(0.15+0.19)×1/2×0.20=0.034m3/m

路面集水桧
 S=1:20

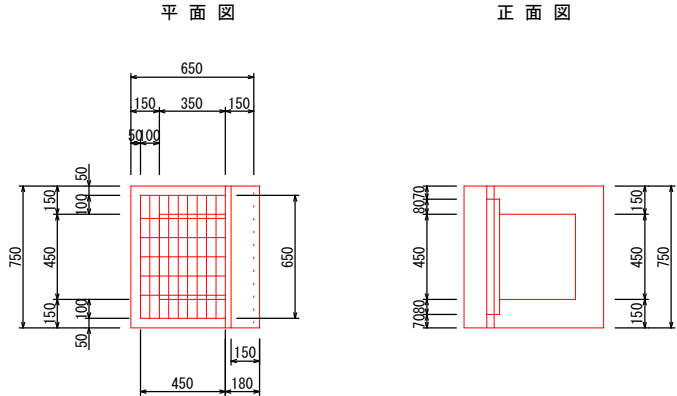


側面図

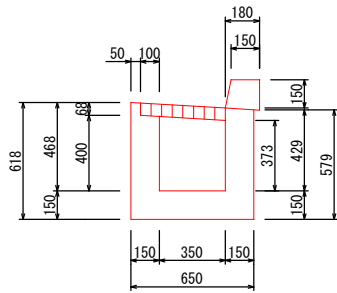


無筋コン
(0.618+0.579)×1/2×0.65×0.75 = 0.292
-(0.40+0.373)×1/2×0.35×0.45 = -0.061
-0.45×0.65×0.068 = -0.020
(0.18+0.15)×1/2×0.15×0.75 = 0.019
計 = 0.230 m3/箇所

現場打側溝 A
 S=1:20

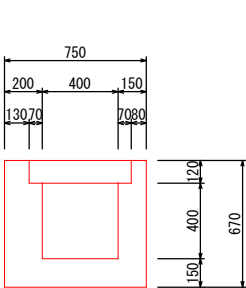


無筋コン A=0.75×0.67-(0.54×0.12+0.40×0.40)=0.278m3/m
鉄筋コン A=0.54×0.12×0.50=0.032m3/枚

ガッターエ B
 S=1:10

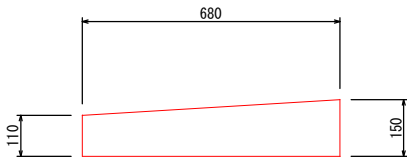


無筋コン A=(0.15+0.11)×1/2×0.68=0.088m3/m

縁石 B
 S=1:10

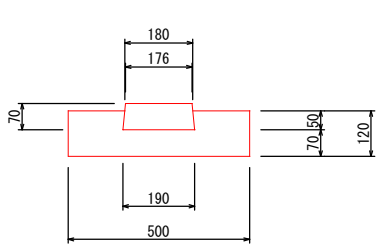


無筋コン A=0.50×0.12-(0.19+0.18)×1/2×0.05=0.051m3/m
鉄筋コン A=(0.19+0.176)×1/2×0.07=0.013m3/m

現場打側溝 B
 S=1:20

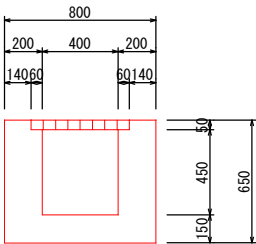


無筋コン A=0.80×0.65-(0.52×0.05+0.40×0.45)=0.314m3/m
グレーチング N=1.00枚/1.0m

ガッターエ C
 S=1:10

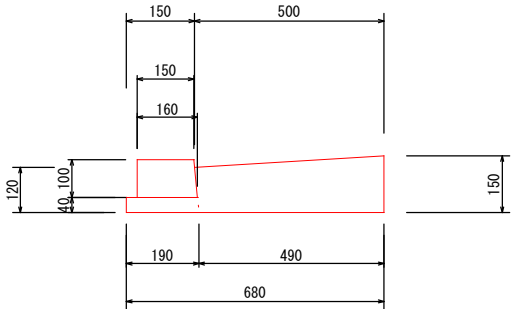


無筋コン A=(0.50+0.49)×1/2×(0.15+0.12)×1/2+0.19×0.04=0.074m3/m
鉄筋コン A=(0.15+0.16)×1/2×0.10=0.016m3/m

MK側溝500B
 S=1:20

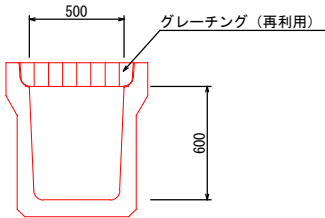

鉄筋コン A=872kg/2m÷2450kg=0.178m3/m
グレーチング N=1.00枚/1.0m (再利用)

横断暗渠500型
 S=1:20

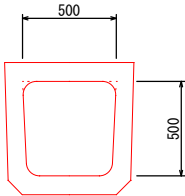


鉄筋コン A=1082kg/2m÷2450kg=0.213m3/m

構造物取壊工一覧表

名 称	無筋コンクリート	数 量	鉄筋コンクリート	数 量
ガッター A	91.0m × 0.114m3/m	10.37 m3		
ガッター B	49.3m × 0.088m3/m	4.33 m3		
ガッター C	5.3m × 0.074m3/m	1.15 m3	5.3m × 0.016m3/m	0.08 m3
路面集水桧	5.0箇所 × 0.230m3/箇所	3.91 m3		
縁石 A	0.6m × 0.051m3/m	0.03 m3	2.6m × 0.034m3/m	0.09 m3
縁石 B	4.6m × 0.051m3/m	0.23 m3	8.6m × 0.013m3/m	0.11 m3
現場打側溝 A	142.4m × 0.278m3/m	39.58 m3	192.8m ÷ 0.5 × 0.032m3/枚	12.34 m3
現場打側溝 B	11.0m × 0.314m3/m	3.45 m3		
現場打側溝 C	3.6m × 0.170m3/m	0.61 m3	3.6m ÷ 0.5 × 0.024m3/枚	0.17 m3
MK側溝500B				
横断暗渠500型			1.5m × 0.221m3/m	0.33 m3
合 計		63.6 m3		13.12 m3

現場打側溝 C
 S=1:20

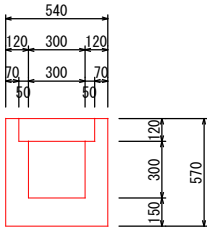


無筋コン A=0.54×0.57-(0.40×0.12+0.30×0.30)=0.170m3/m
鉄筋コン A=0.40×0.12×0.50=0.024m3/枚


工事名	令和8年度 役場前通り線歩道改良工事		
図面名	構 造 物 取 壊 工 詳 細 図		
作成年月日			
縮尺	1 : 500	図面番号	18 / 20
会社名			
事業者名	宮崎県 三股町役場 都市整備課		

標識撤去・移設工

逆L型標識撤去工 S=1:20

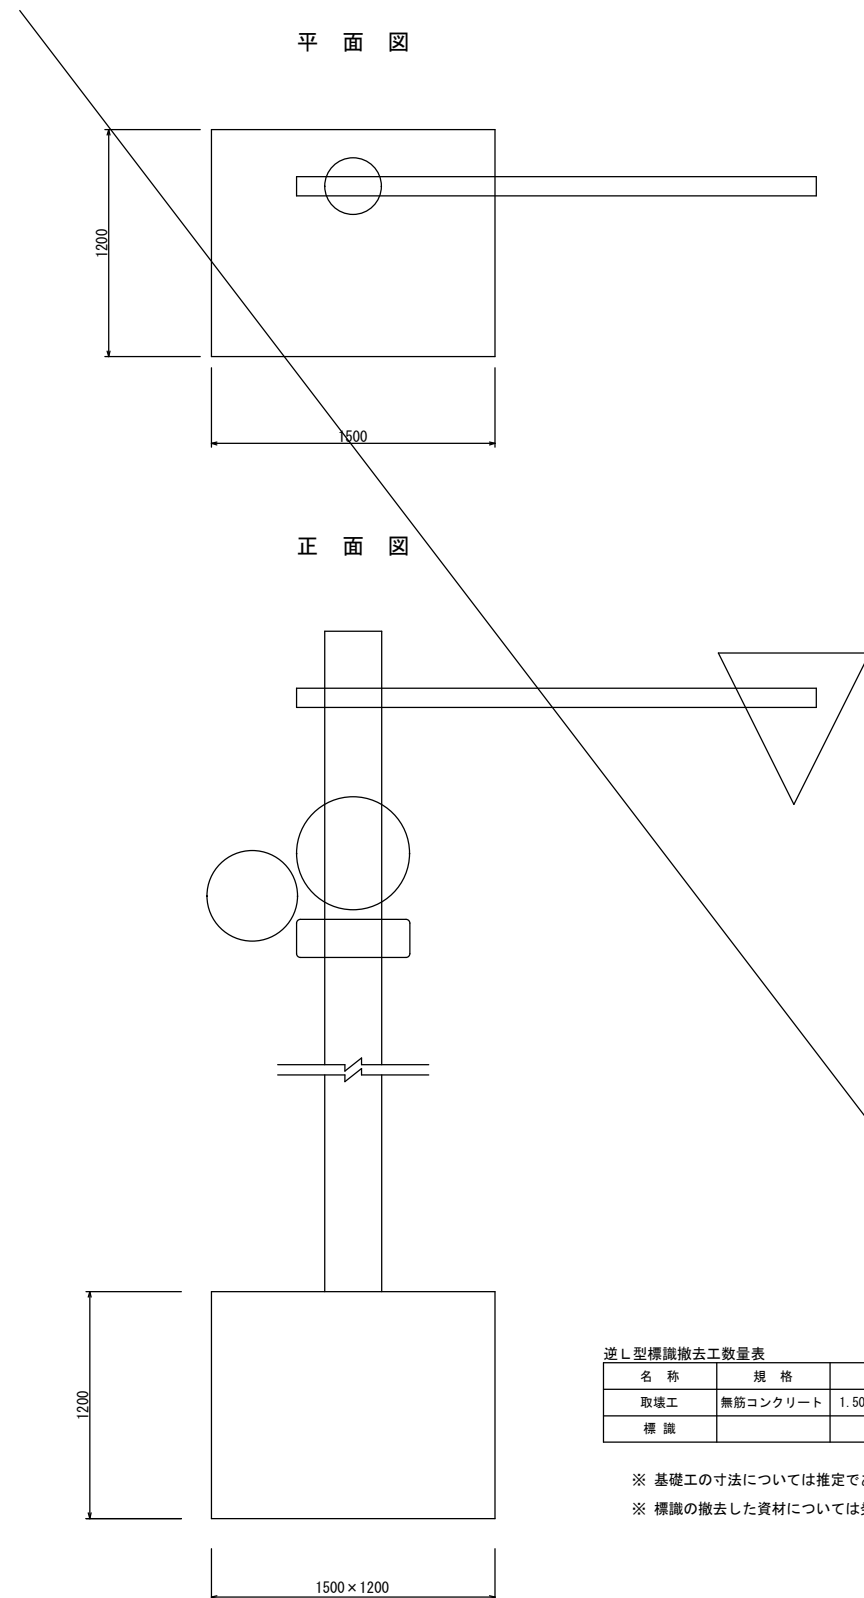

単柱式標識移設工 S=1:20

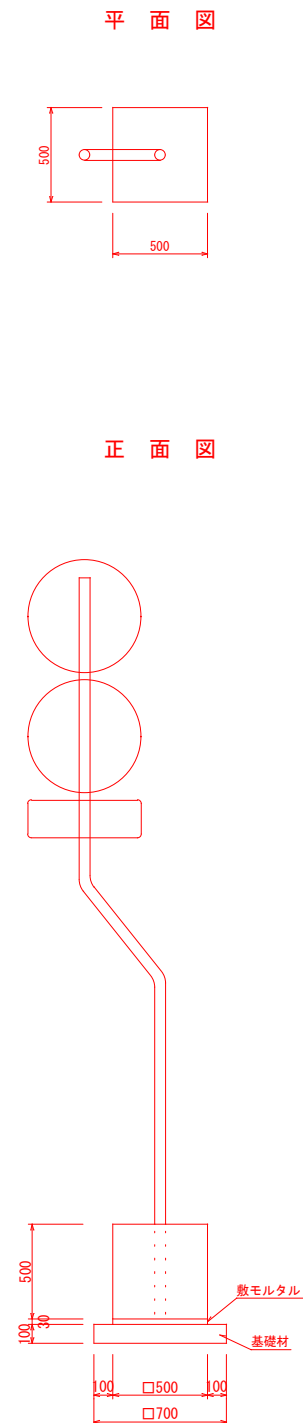

名 称		規 格	計 算 式	数 量	単位
基礎材	再生アスファルト t=100mm	0.70×0.70	0.49	m ²	
敷モルタル		0.50×0.50×0.03	0.01	m ³	
標 識	移 設		1.00	式	

工事名	令和8年度 役場前通り緑歩道改良工事		
図面名	標識撤去・移設工		
作成年月日			
縮尺	図 示	図面番号	19 / 20
会社名			
事業者名	宮崎県 三股町役場 都市整備課		