



令和8年度 公共下水道事業 污水管布設工事（6工区）

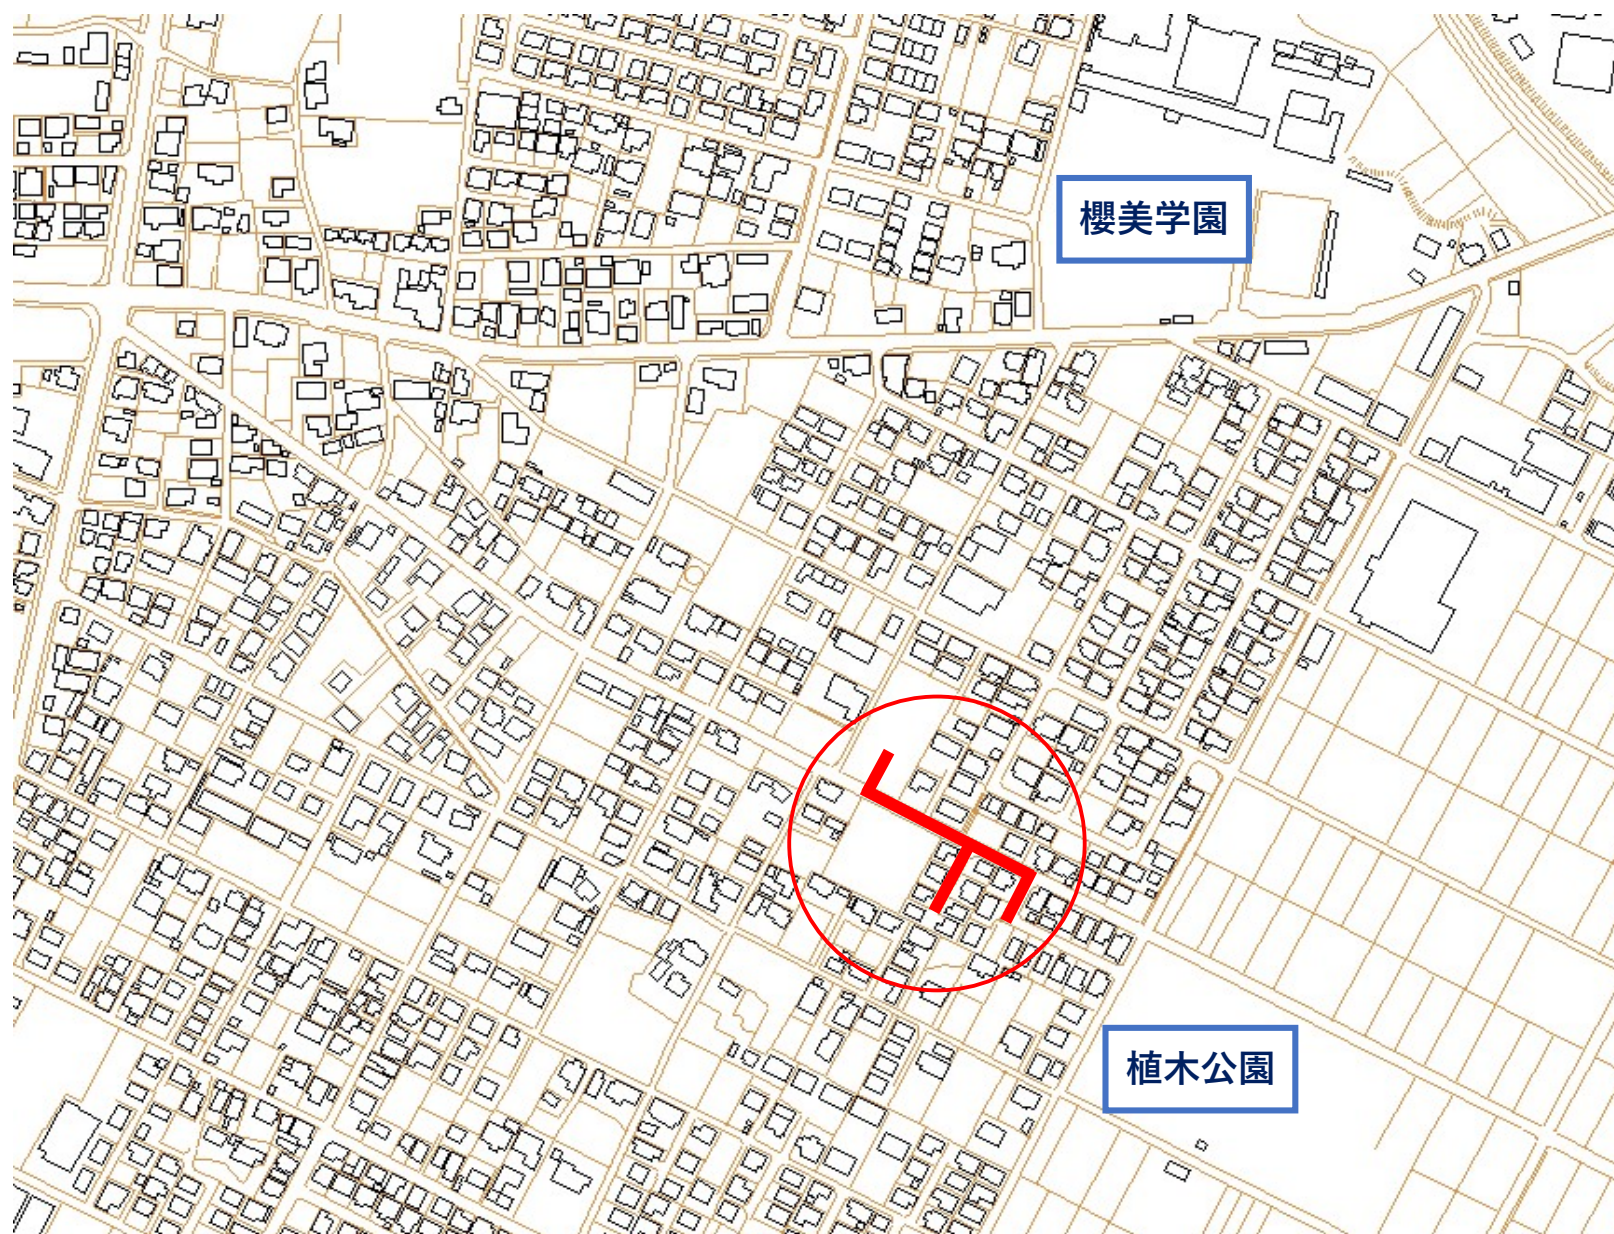


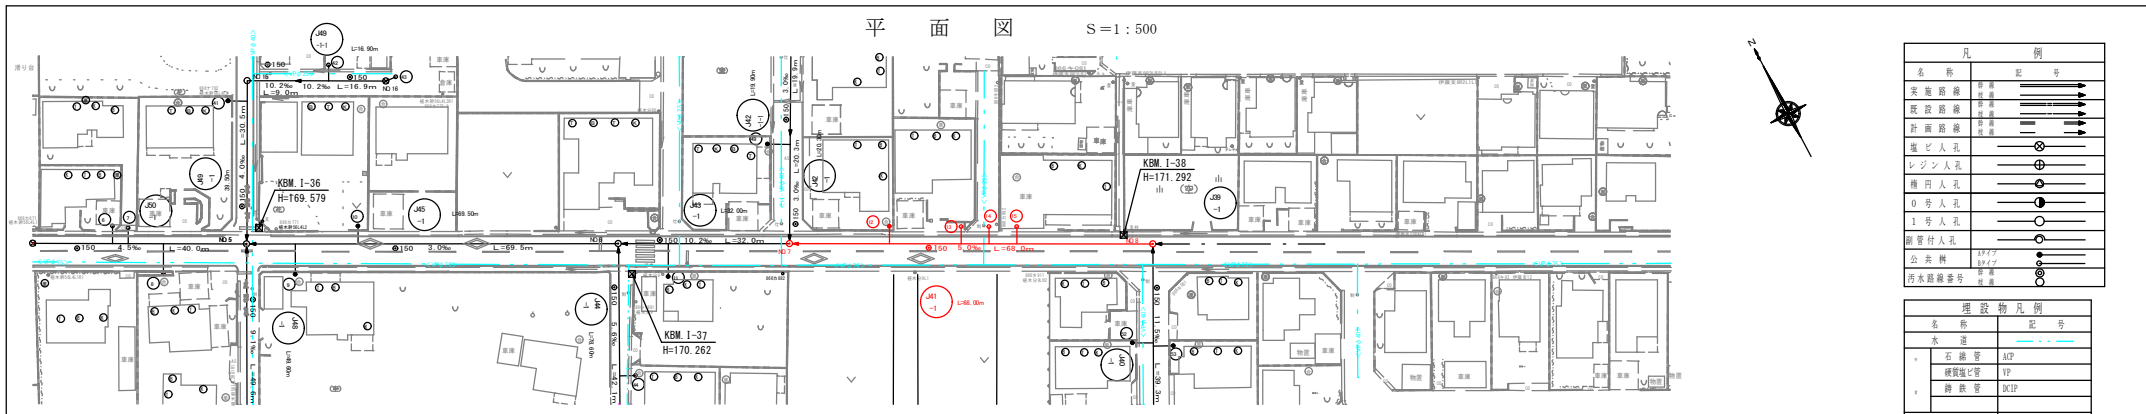

凡 例	
名 称	記 号
実 施 路 線	→
既 設 路 線	→
計 画 路 線	→
掘 込 人 孔	⊗
レ ン ズ 人 孔	⊕
構 内 人 孔	⊙
市 券 人 孔	⊖
上 等 人 孔	⊗
側 管 付 人 孔	⊗
公 共 構	⊗
汚 水 路 線 番 号	→

埋 設 物 凡 例	
名 称	記 号
水 道	→
石 造 管 低 圧	ALP
硬 質 塩 ビ 管	VP
鋼 鉄 管	ACP
VIT ケーブル	
ガ ス	→
石 造 管 低 圧	EXLP
鋼 鉄 管 低 圧	EXLP, OLP
鋼 管 低 圧	SLP
鋼 管 中 圧	SHLP, SHOP


凡 例	凡 例
⊗	掘 込 人 孔
⊕	レ ン ズ 人 孔
⊙	構 内 人 孔
⊖	市 券 人 孔
⊗	上 等 人 孔

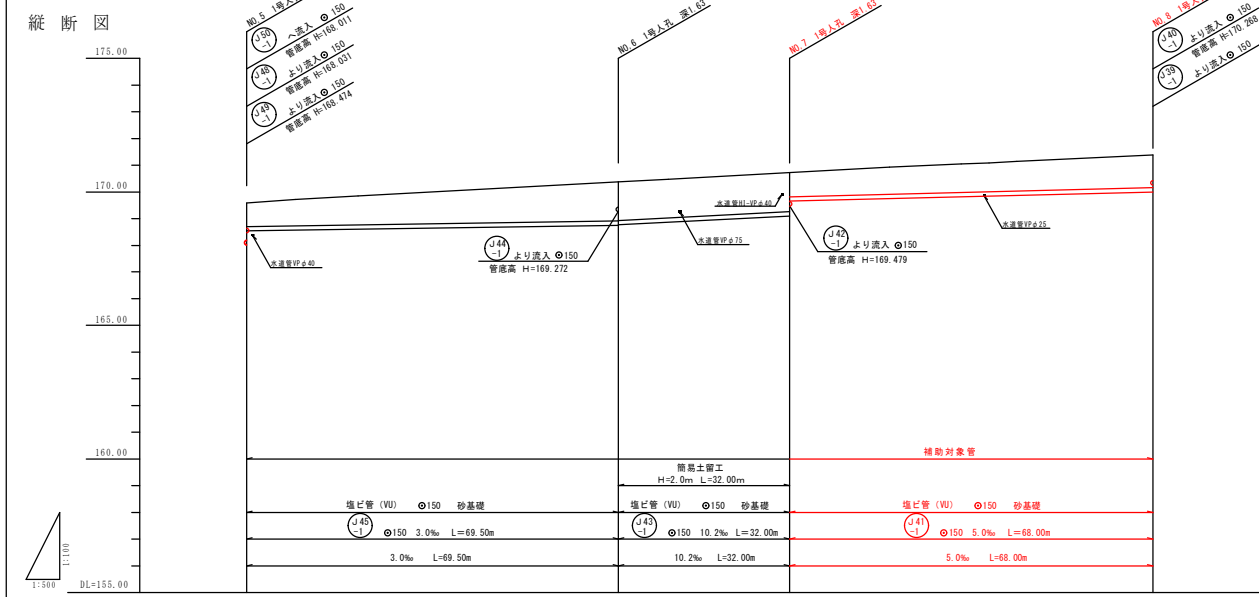

根 拠 規 程	1.15	1.73	1.74	1.50
土 液 り	0.89	1.47	1.47	1.23
管 底 高	168.545	168.754	169.100	170.000
地 盤 高	168.59	170.38	170.73	171.39
追加距離	22.30	32.00	38.00	42.00
単 距 離	4.00	8.50	32.00	88.00
測 点	N05	N06	N07	N08

MS-1 MS-1 J41-1


工事年度	令和4年度		工事番号	第	号
事業名	公共下水道事業				
工事名					
工事箇所	三股町西植木地区				
図面名称	平面図・縦断図（その2）				
縮尺	図示	図番	5 $\frac{2}{6}$		
測量設計 年月日	令和4年10月				
測量設計 会社名	（有）イワサキ				
測量設計名称	令和4年度実施設計業務委託（区域2）				
	宮崎県三股町				

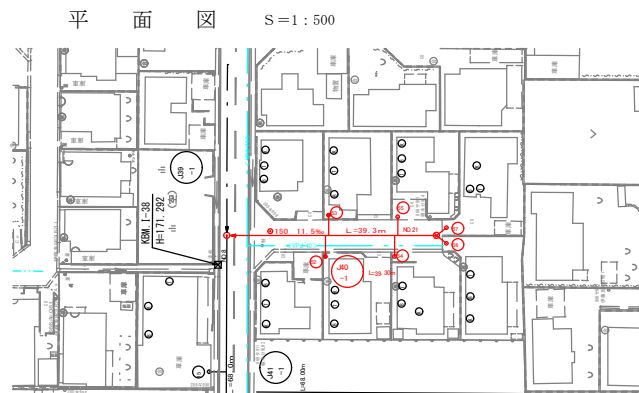


凡 例	
名 称	記 号
実施路線	
既設路線	
計画路線	
塩ビ人孔	
レジン人孔	
楕円人孔	
0号人孔	
1号人孔	
耐管付人孔	
公共井	
汚水線継ぎ号	

理 設 物 凡 例		
	名 称	記 号
	水 道	-----
○	石 綿 管	ACP
	硬質塩ビ管	VP
×	誘 鉄 管	DCIP
	NTT ケーブル	-----
	ガ ス	-----
○	石 綿 管 低 圧	EMLP
×	誘 鉄 管 低 圧	DMLP, OMLP
○	鋼 管 低 圧	SSLP
×	鋼 管 中 圧	SSLP, SMLP

凡	例
	主開
	台所
	風品
	樺所

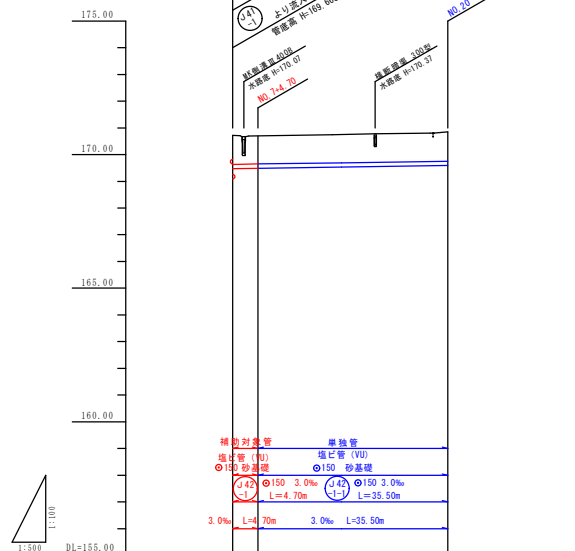


測 点	单 距 离	透 视 距 离	地 盘 高	管 道 高	土 堆 高	観 测 点
N07	0.0	0.00	10373	169.479	1.09	1.36
+4.7	4.70	4.70	170.73	169.493	1.08	1.35
N08	35.50	40.20	10385	169.600	1.09	1.36

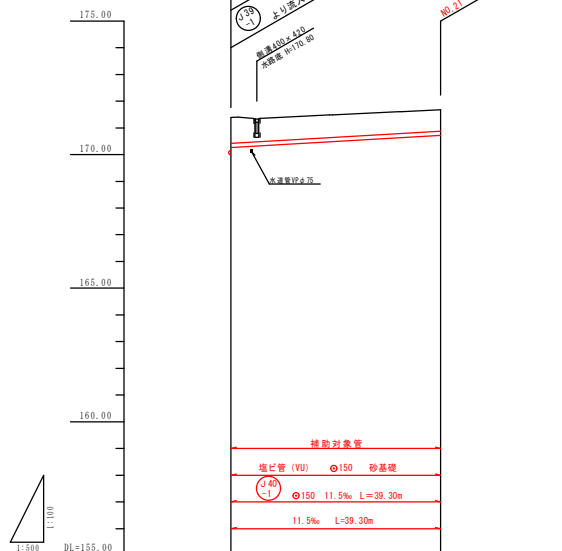


項目	点	単位	送り距離	地盤深	管径深	土盛り	掘削
12.8	0.00		171.39	-170.268	0.96	1.23	
12.26	39.30		171.68	-170.729	0.80	1.07	

工事年度	令和4年度	工事番号	第
事業名	公共下水道事業		
工事名			
工事箇所	三股町西楨木地区		
図面名称	平面図・縦断面図（その6）		
縮 尺	図 示	図 番	5 6
測量年月日	令和4年10月	番	
測量会社名	（有）イワサキ		
測量設計名称	令和4年度実施設計業務委託（区域2）		
	宮崎県三股町		

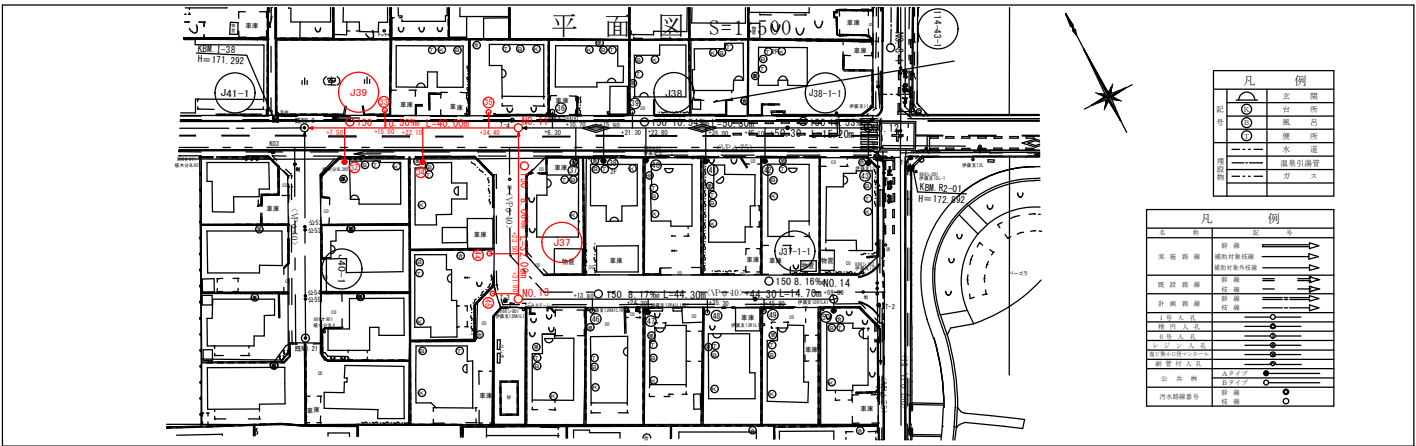


縦断図

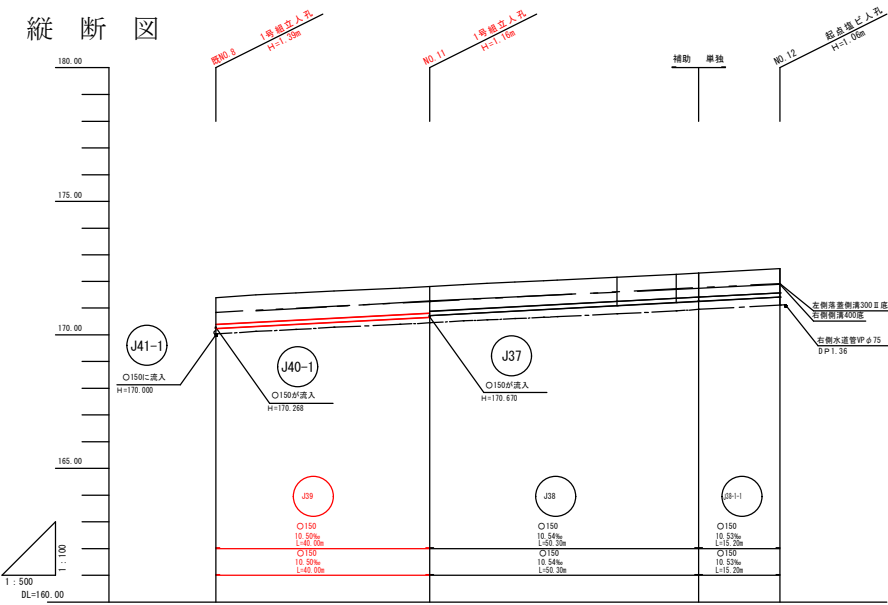

掘削深	1.40 1.26	1.26 1.19	1.16	1.16
土被	1.23 1.00	0.93	0.90	0.90
管底高	170.000 170.230	170.550 170.120	171.250	171.410
地盤高	171.39	171.81	172.31	172.47
追加距離	0.00	40.00	90.30	105.50

縦断図







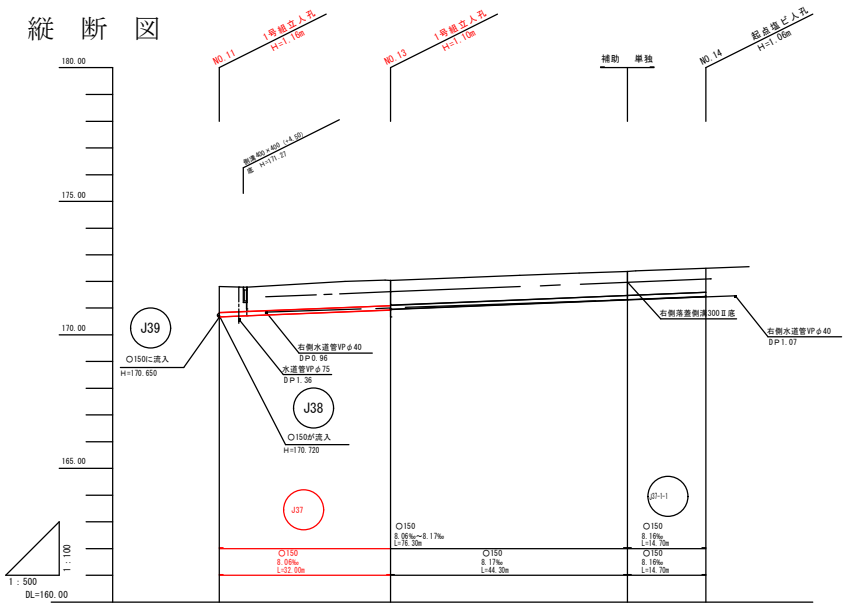


掘削深	1.20 1.24	1.20 1.18	1.16	1.16
土被	0.90 0.93	0.94 0.92	0.90	0.90
管底高	170.650 170.810	170.930 170.548	171.310	171.420
地盤高	171.81	172.03	172.37	172.49
追加距離	0.00	32.00	76.30	91.00

路 線 番 号				
J39	J38	J37-1	J37	J37-1
工事年度 令和4年度 工事番号 第 号				
事業名 公共下水道事業				
工事名 実施設計（区域1）				
工事箇所 三股町東水地区				
図面名称 平面図・縦断図				
縮尺	図示		図番	5/4
測量設計年月日	令和4年11月			
測量設計会社名	有限会社 大和測量設計事務所			
測量設計名称	令和4年度実施設計業務委託（区域1）			
宮崎県三股町				


公共樹横断図 (その2)

S=1:50

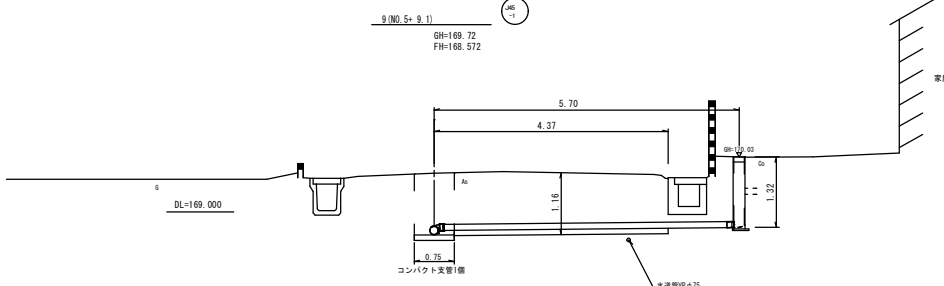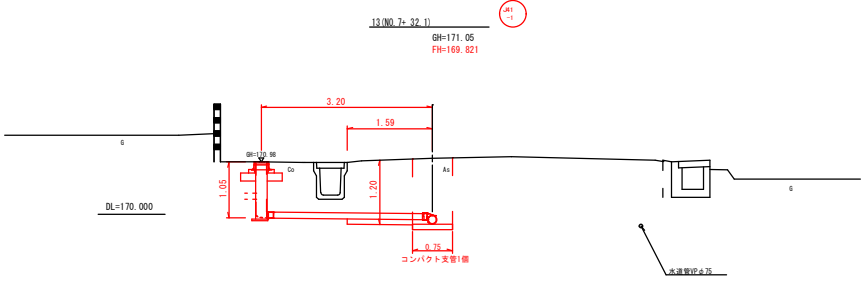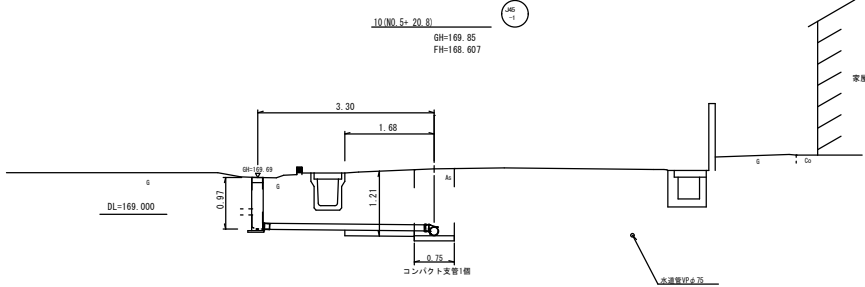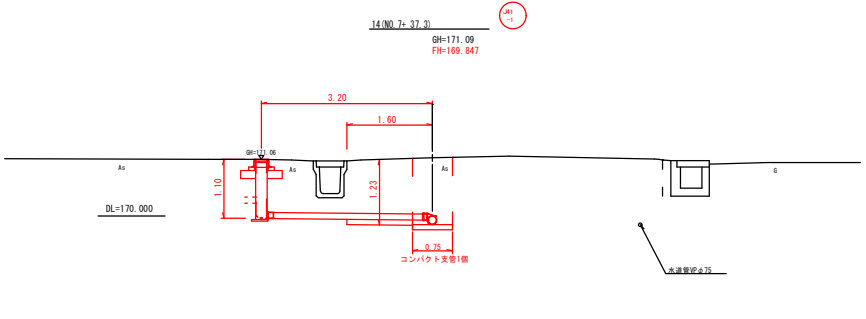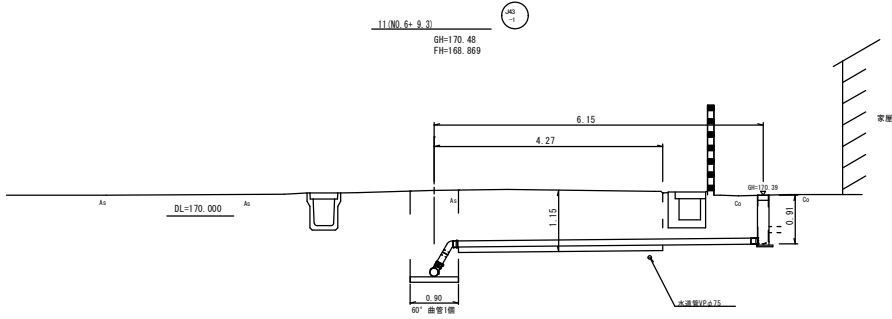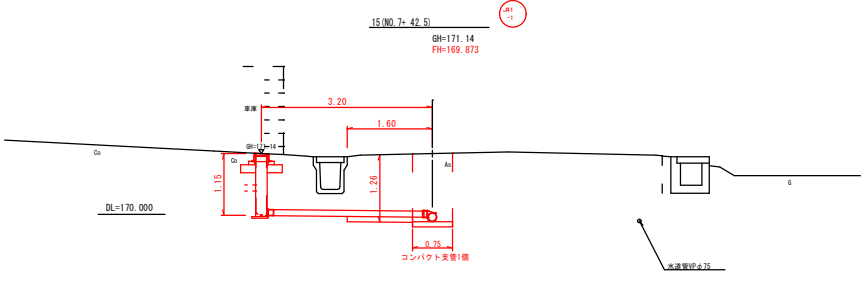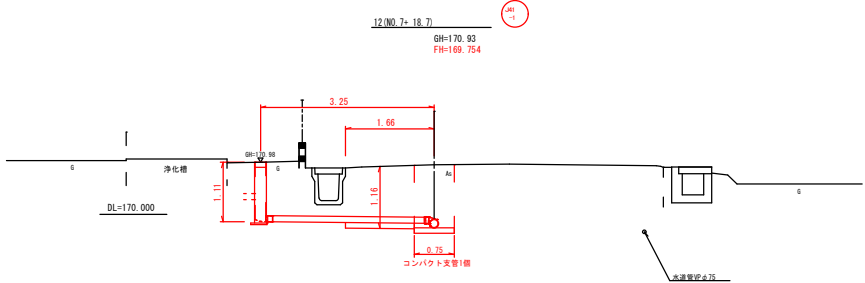

	M5 -1	M3 -1	M1 -1
工事年度	令和4年度	工事番号	第
事業名	公共下水道事業		
工事名			
工事箇所	三股町西植木地区		
図面名称	公共樹横断図（その2）		
縮尺	1：50	図番	6 ² / ₆
測量設計会社名	（有）イワサキ		
測量設計名称	令和4年度実施設計業務委託（区域2）		
宮崎県三股町			


S=1:50

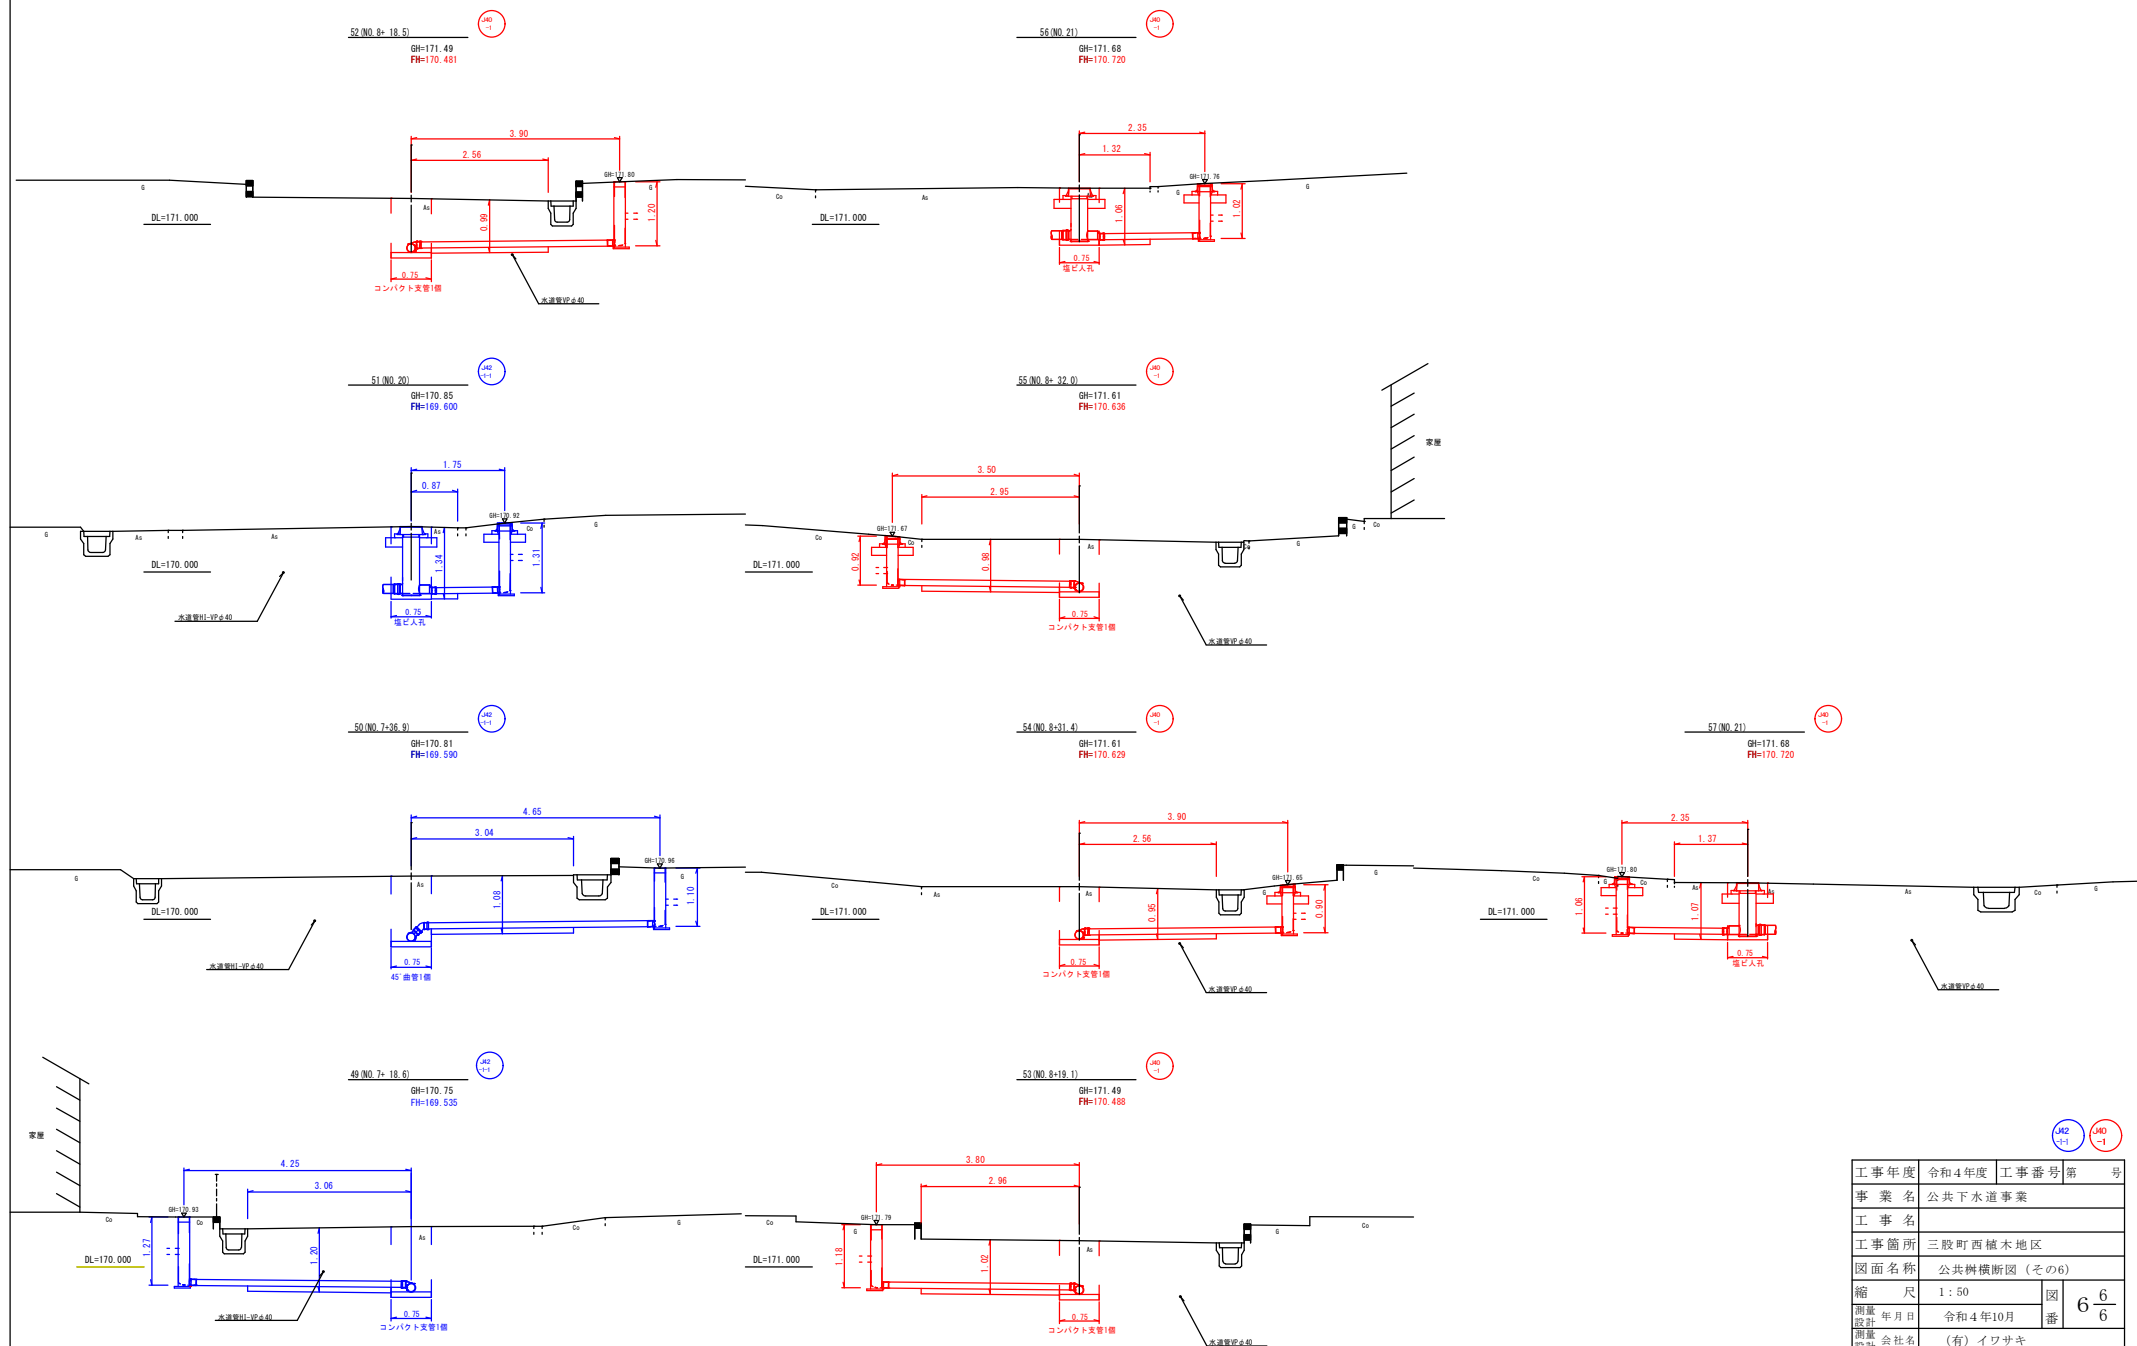


工事年度	令和4年度	工事番号	第
事業名	公共下水道事業		
工事名			
工事箇所	三股町西植木地区		
図面名称	公共枵横断図（その6）		
縮尺	1：50	図番	6 6
測量設計 年月日	令和4年10月		
設計 会社名	（有）イワサキ		
測量設計名称	令和4年度実施設計業務委託（区域2）		
宮崎県三股町			

公共樹横断図 S=1:50


J39 既NO. 8+7.50
32
GH=171.49
FH=170.309

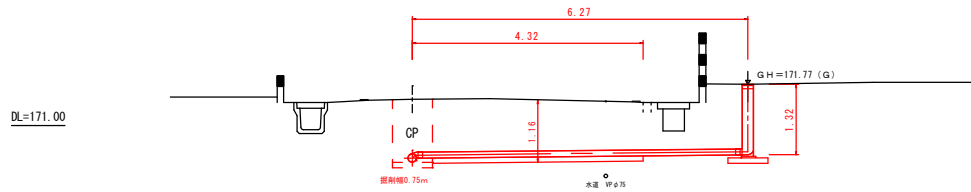


J39 既NO. 8+34.40
35
GH=171.75
FH=170.591

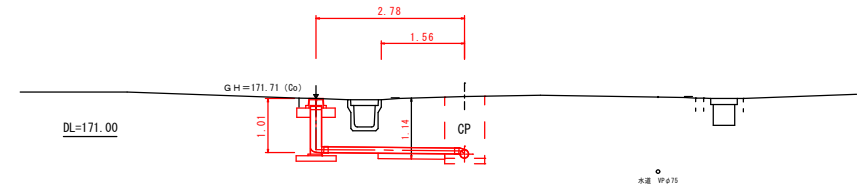


114-42-1 NO. 10
31
GH=172.63
FH=171.100

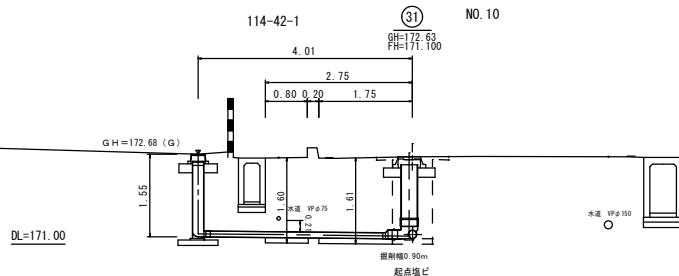


J39 既NO. 8+22.10
34
GH=171.64
FH=170.462

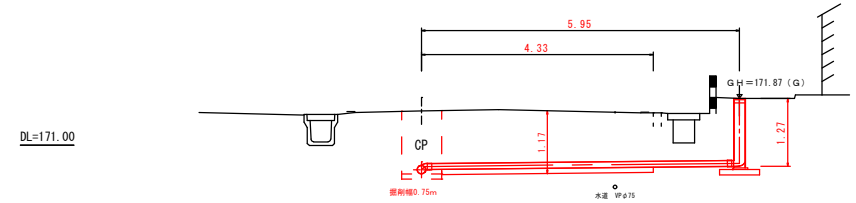


114-42-1 NO. 9+16.30
30
GH=172.63
FH=170.056

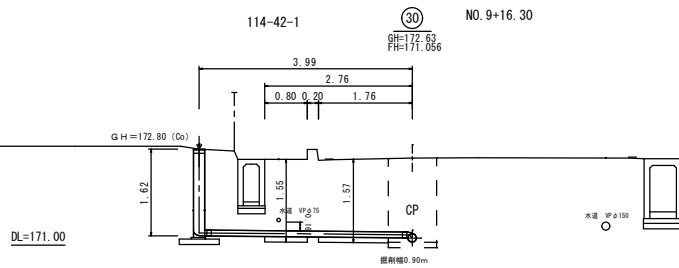

J39 既NO. 8+15.00
33
GH=171.56
FH=170.388

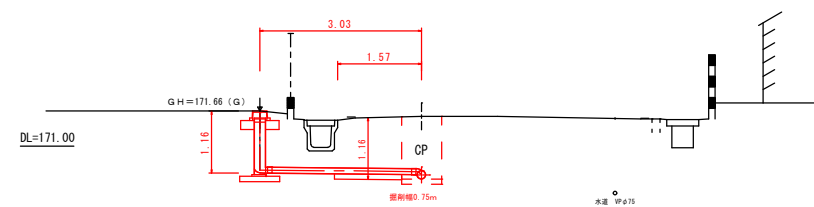

114-42-1 NO. 9+1.70
29
GH=172.61
FH=171.012







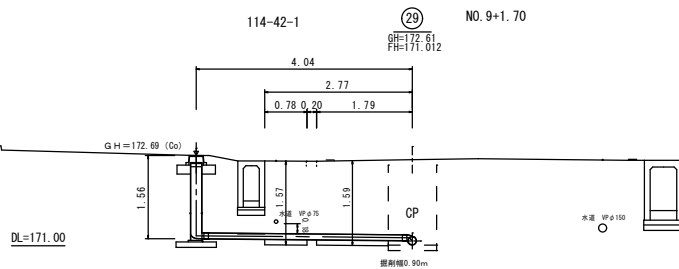


J39
114-42-1

69 ~ 85

工事年度	令和4年度	工事番号	第 号
事業名	公共下水道事業		
工事名	実施設計（区域1）		
工事箇所	三股町東植木地区		
図面名称	公共樹横断図		
縮尺	1：50	図番	6- $\frac{5}{8}$
測量設計年月日	令和4年11月		
測量設計会社名	有限会社 大和測量設計事務所		
測量設計名称	令和4年度実施設計業務委託（区域1）		
宮崎県三股町			

公共枅横断図 S=1:50

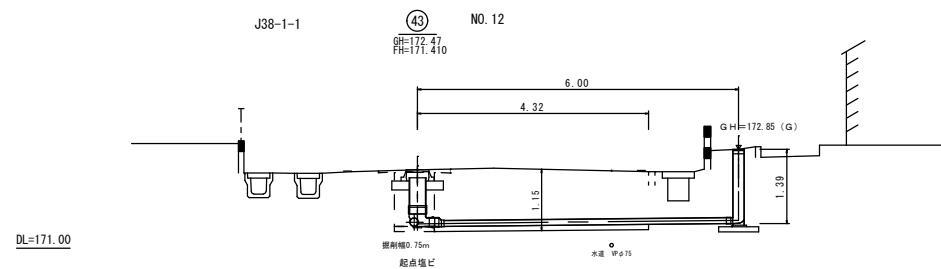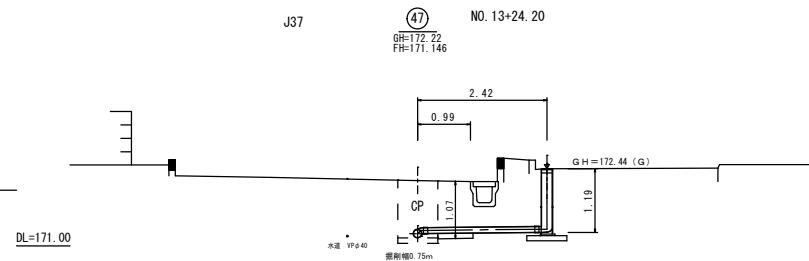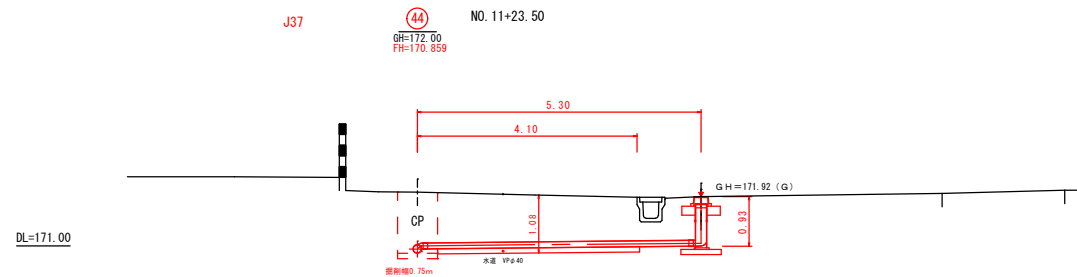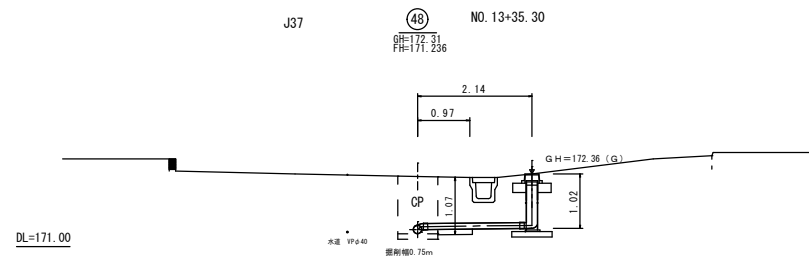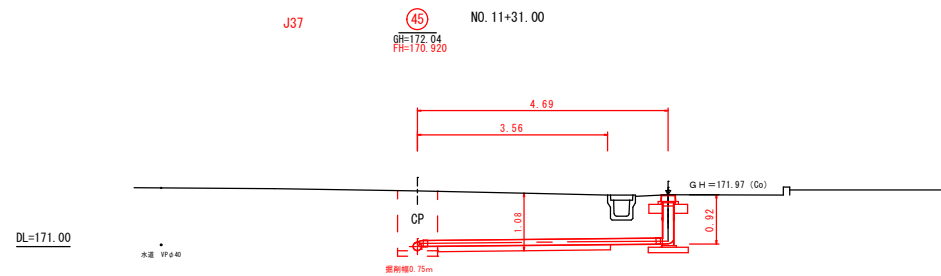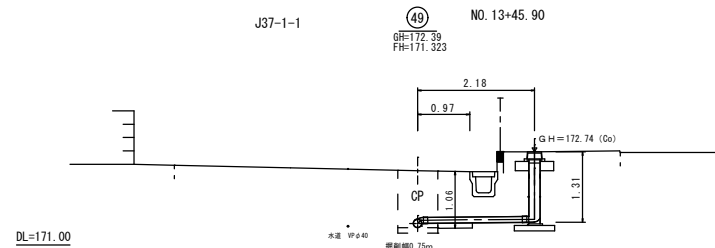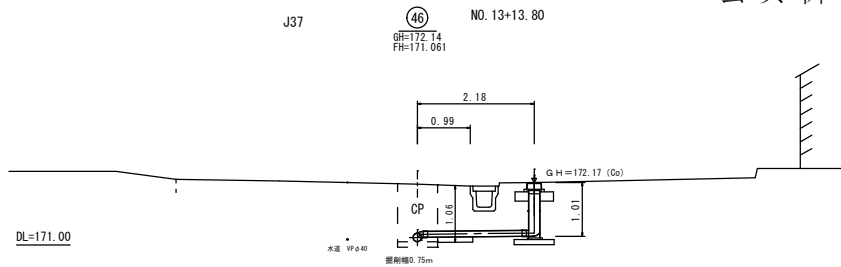

J37-1-1
J37
J38-1-1

63

～

69

工事年度	令和4年度	工事番号	第 号
事業名	公共下水道事業		
工事名	実施設計（区域1）		
工事箇所	三股町東植木地区		
図面名称	公共枅横断図		
縮尺	1：50	図番	6-7/8
測量設計年月日	令和4年11月		
測量設計会社名	有限会社 大和測量設計事務所		
測量設計名称	令和4年度実施設計業務委託（区域1）		
宮崎県三股町			