


位置図【山手幹線】


S=1:10,000

位置図




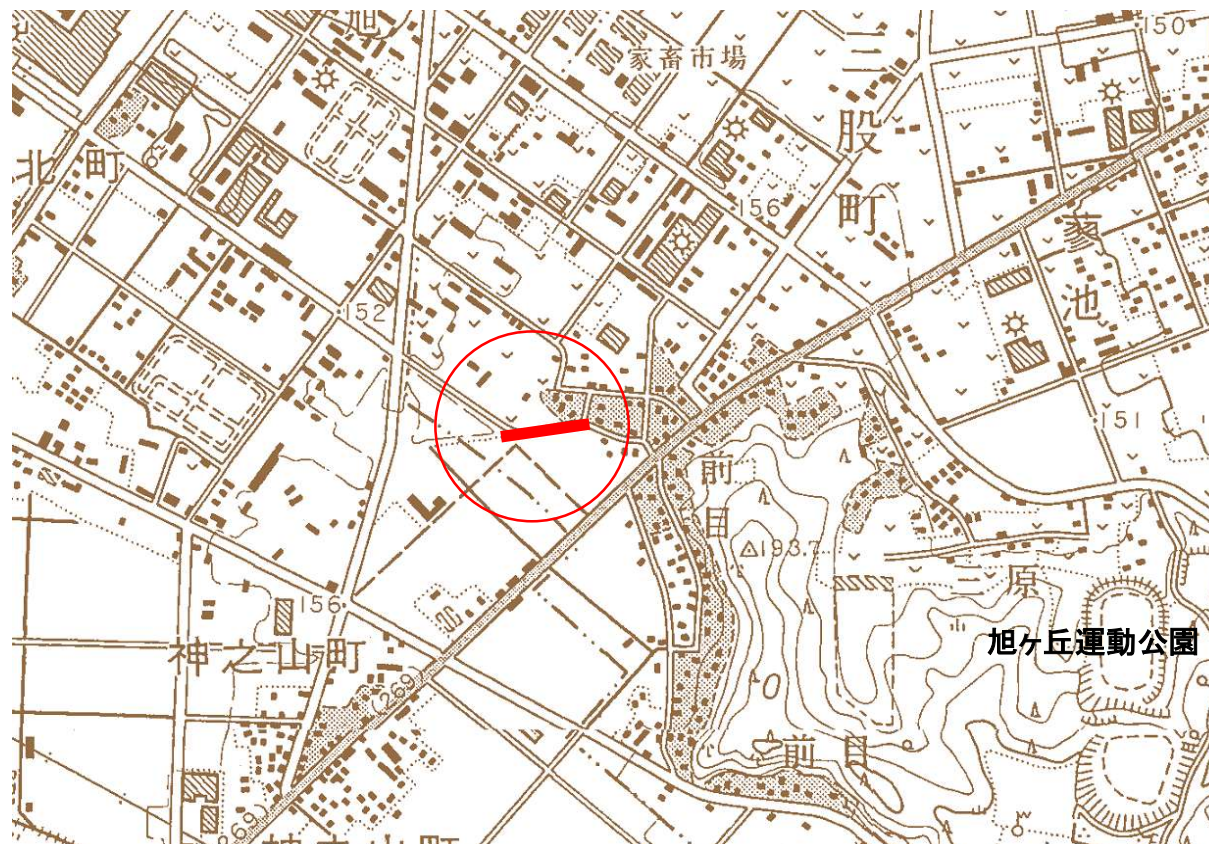


三股町蓼池

当初		設計		設計		設計		縮尺		図面名称		工事箇所		事業名		工事番号	
宮崎県三股町役場	+ 照査	設計	表	会社名	年月日	縮尺	図面名称	工事箇所	事業名	工事番号	第	号	令和8年度	農業水路等長寿命化・防災減災事業	三股町蓼池 地内	平面・縦断面図	0

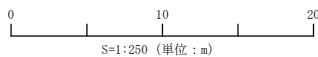

全体平面図 S=1: 500

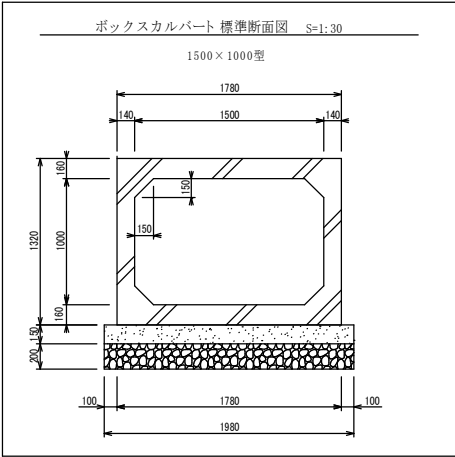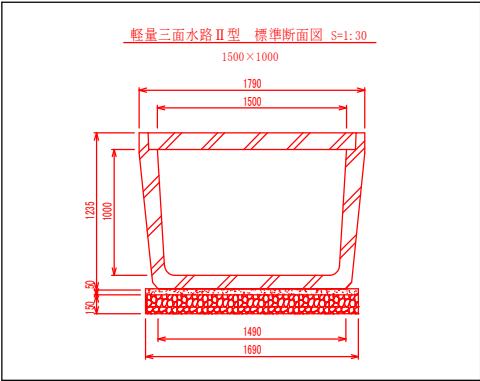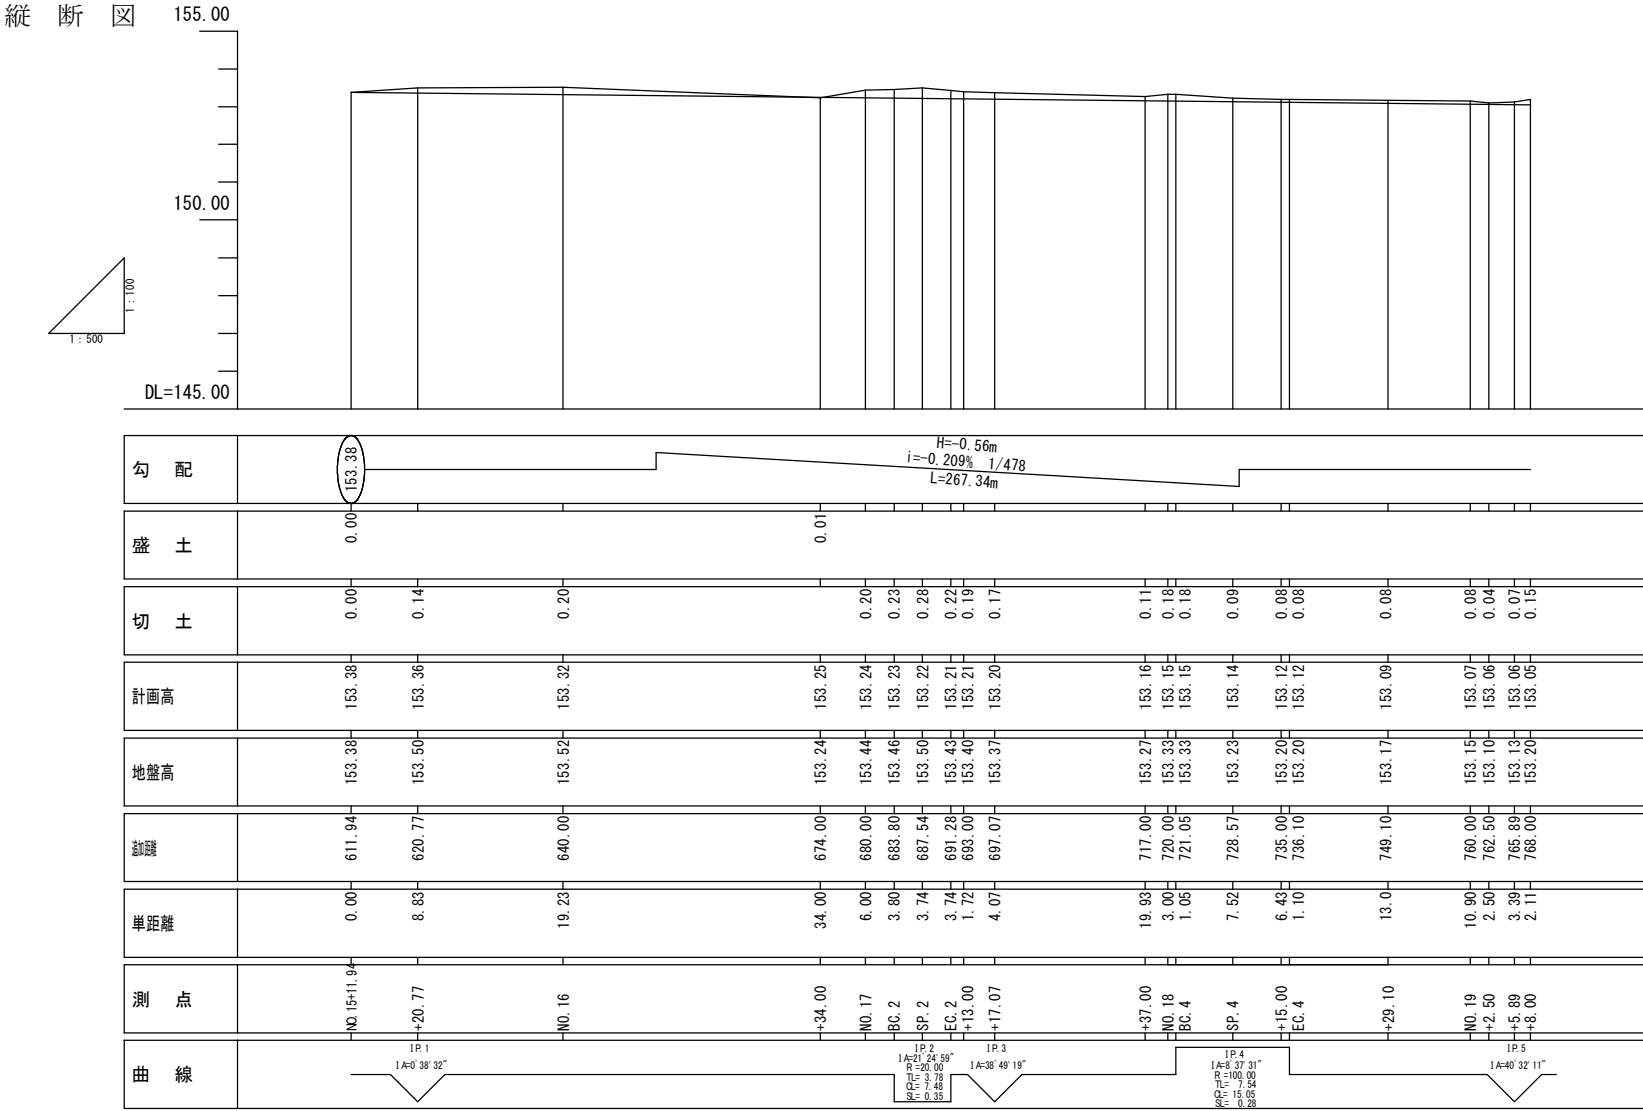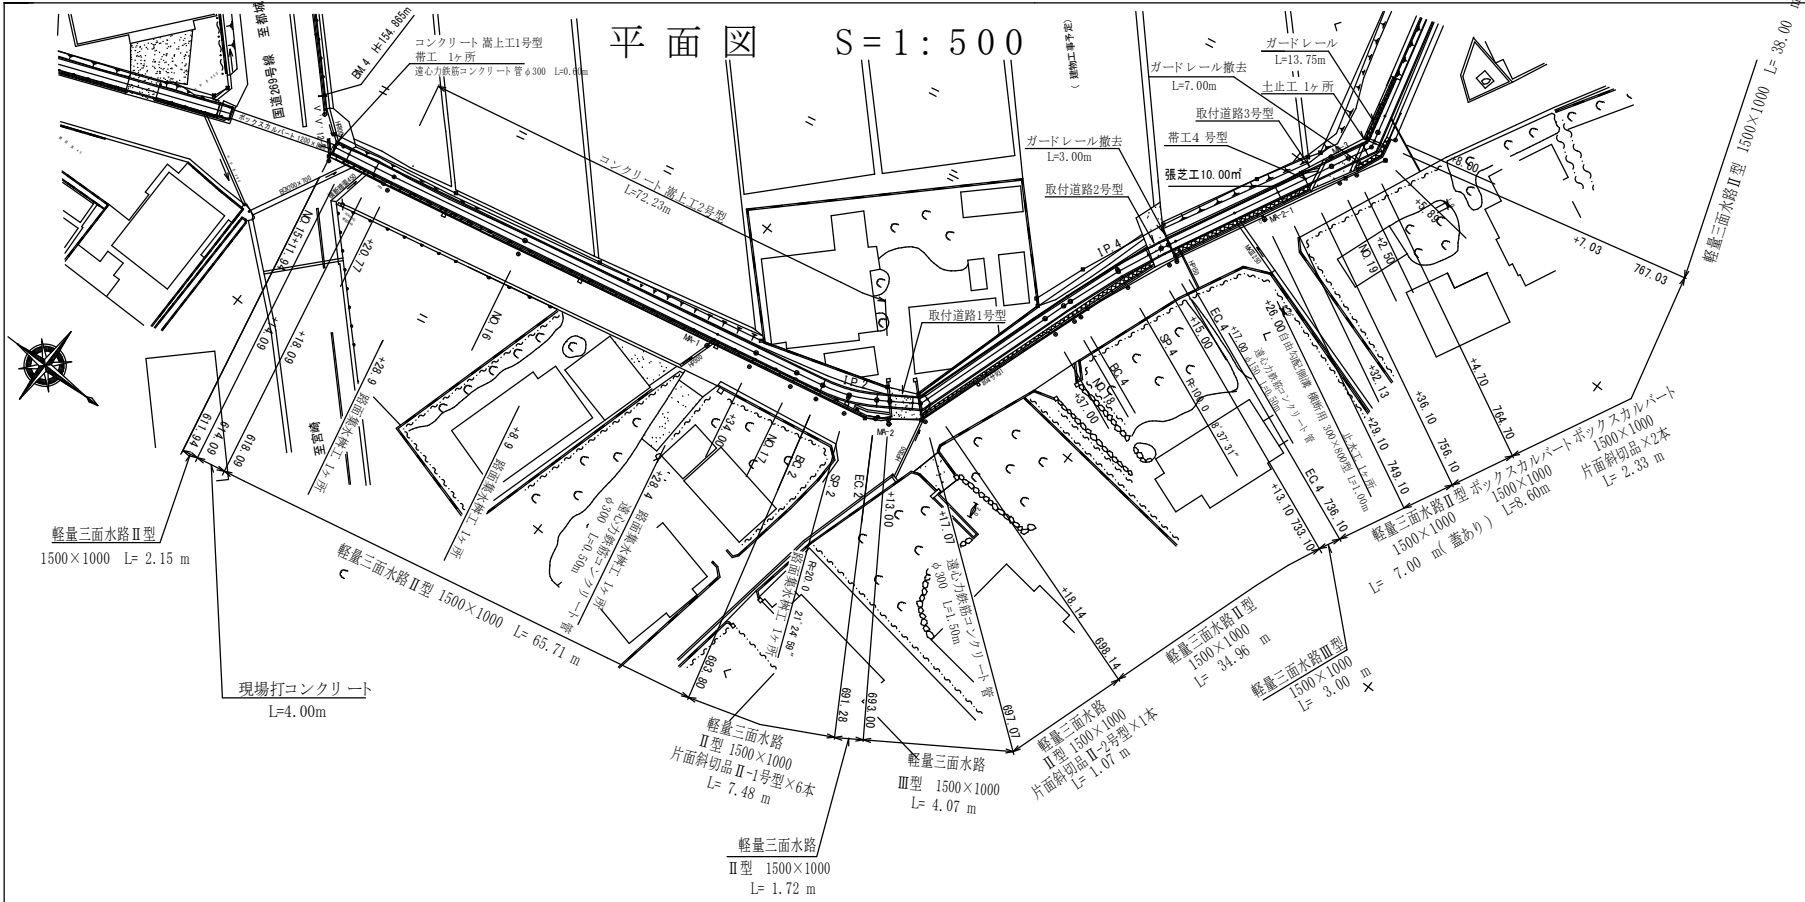


工事番号	令和8年度	第	号
事業名			
工事名			
工事箇所	三股町響池 地内		
図面名称	平面・縦断面図		
縮尺	図示		
縮尺年月日	1/2		
設計者	三股測量設計		
監理者	照査		
宮崎県三股町役場			

+



52.82 52.81

 


表紙	工事番号	令和8年度	第	号
表紙	事業名	農業水路等延長寿命化・防災減災事業		
表紙	工事名	令和8年度 山形幹線水路改修工事		
表紙	工事箇所	三股町蓼池 地内		
表紙	図面名称	平面・縦断面		
表紙	縮尺	図示		
表紙	年月日	令和8年度		
表紙	会社名	有限会社 三股測量設計		
表紙	測量計画	測量計画		
表紙	測量方法	測量方法		
表紙	測量器具	測量器具		
表紙	測量結果	測量結果		
表紙	測量精度	測量精度		
表紙	測量範囲	測量範囲		
表紙	測量期間	測量期間		
表紙	測量担当者	測量担当者		
表紙	測量承認者	測量承認者		
表紙	測量監理者	測量監理者		
表紙	測量記録	測量記録		
表紙	測量資料	測量資料		
表紙	測量成果	測量成果		
表紙	測量報告	測量報告		
表紙	測量評価	測量評価		
表紙	測量改善	測量改善		
表紙	測量总结	測量总结		
表紙	測量附录	測量附录		
表紙	測量索引	測量索引		
表紙	測量目录	測量目录		
表紙	測量封面	測量封面		
表紙	測量封底	測量封底		
表紙	測量封套	測量封套		
表紙	測量封条	測量封条		
表紙	測量封签	測量封签		
表紙	測量封蜡	測量封蜡		
表紙	測量封泥	測量封泥		
表紙	測量封油	測量封油		
表紙	測量封漆	測量封漆		
表紙	測量封布	測量封布		
表紙	測量封纸	測量封纸		
表紙	測量封膜	測量封膜		
表紙	測量封胶	測量封胶		
表紙	測量封蜡	測量封蜡		
表紙	測量封泥	測量封泥		
表紙	測量封油	測量封油		
表紙	測量封漆	測量封漆		
表紙	測量封布	測量封布		
表紙	測量封纸	測量封纸		
表紙	測量封膜	測量封膜		
表紙	測量封胶	測量封胶		
表紙	測量封蜡	測量封		

横断図 S=1:100



工事番号	事業名	工事名	工事箇所	図面名称	縮尺	設計者	監理者	調査者
令和8年度 第 号	農業水路等長寿命化・防災減災事業	令和8年度 山手線水路改修工事	三股町蓼池 地内	平面・縦断図	図示	有限会社 三股測量設計	宮崎県 三股町役場	照査


軽量三面水路Ⅱ型 標準断面図 S=1:20

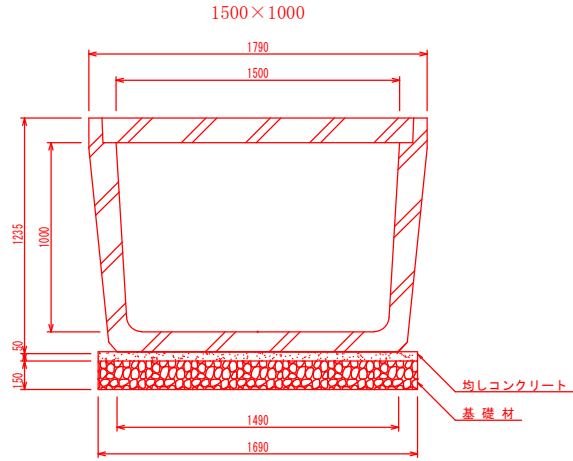

数量表(軽量三面水路Ⅱ型 1500×1000) 10.00m当り

名 称	摘 要	計 算 式	数 量	単位
軀 体	Ⅱ 型	1500×1000×2000 W1860kg	10.00	m
蓋 版		1640×1000×130 W510kg	10.00	枚
基面整正		1.69×10.00	16.90	m ²
基礎材	再生クランチャー T=15cm	1.69×10.00	16.90	m ²
均しコンクリート	σ _{ck} =18N/mm ²	0.05×1.69×10.00	0.85	m ³
同上型枠		0.05×10.00×2	1.00	m ²
目地モルタル			0.0027	m ³

軽量三面水路Ⅲ型 標準断面図 S=1:20

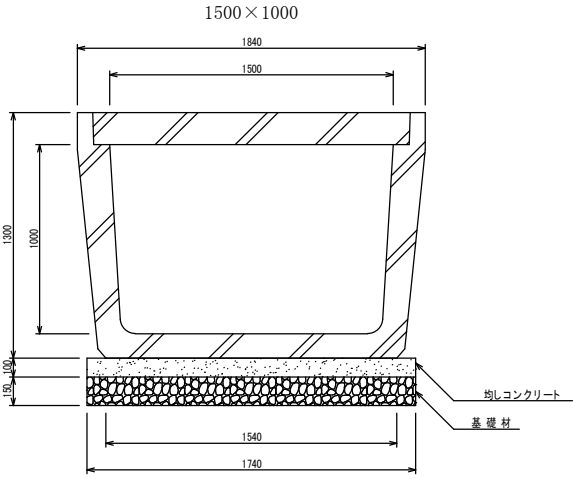


数量表(軽量三面水路Ⅲ型1500×1000) 10.00m当り

名 称	摘 要	計 算 式	数 量	単位
軀 体	Ⅲ 型	1500×1000×2000 W2320kg	10.00	m
蓋 版		1670×1000×170 W679kg	10.00	枚
基面整正		1.74×10.00	17.40	m ²
基礎材	再生クランチャー T=15cm	1.74×10.00	17.40	m ²
均しコンクリート	σ _{ck} =18N/mm ²	0.10×1.74×10.00	1.74	m ³
同上型枠		0.10×10.00×2	2.00	m ²
目地モルタル			0.0027	m ³

ボックスカルバート 標準断面図 S=1:30

1500×1000型

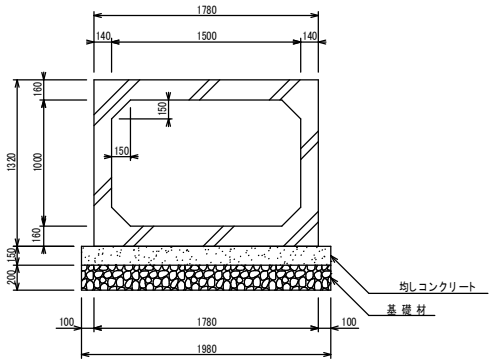


数量表(ボックスカルバート 1500×1000型) 10.00m当り

名 称	摘 要	計 算 式	数 量	単位
軀 体	R C	1500×1000×2000 W4470kg	10.00	m
基面整正		1.98×10.00	19.80	m ²
基礎材	栗 石 T=20cm	1.98×10.00	19.80	m ²
均しコンクリート	σ _{ck} =18N/mm ²	0.15×1.98×10.00	2.97	m ³
同上型枠		0.15×10.00×2	3.00	m ²

ボックスカルバート 1500×1000型

片面斜切品

平面図

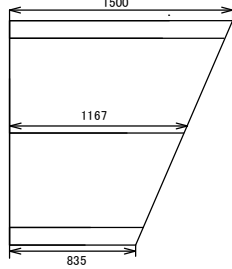


数量表(ボックスカルバート 1500×1000型 片面斜切品)L=2.33m

名 称	摘 要	計 算 式	数 量	単位
軀 体	R C	1500×1000×1500/835	2.00	本
基面整正		1.98×2.33	4.61	m ²
基礎材	栗 石 T=20cm	1.98×2.33	4.61	m ²
均しコンクリート	σ _{ck} =18N/mm ²	0.15×1.98×2.33	0.54	m ³
同上型枠		0.15×2.33×2	0.55	m ²

片面斜切品Ⅱ-1号型

平面図

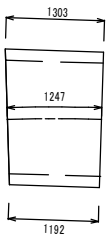


数量表(軽量三面水路Ⅱ型 片面斜切品Ⅱ-1号型)L=7.48m 1ヶ所当り

名 称	摘 要	計 算 式	数 量	単位
軀 体	Ⅱ 型	1500×1000×1303/1192	6.00	本
蓋 版			12.00	枚
基面整正		1.69×7.48	12.64	m ²
基礎材	再生クランチャー T=15cm	1.69×7.48	12.64	m ²
均しコンクリート	σ _{ck} =18N/mm ²	0.05×1.69×7.48	0.63	m ³
同上型枠		0.05×7.48×2	0.75	m ²
目地モルタル			0.0032	m ³

軽量三面水路Ⅰ型 標準断面図 S=1:20

1500×1000

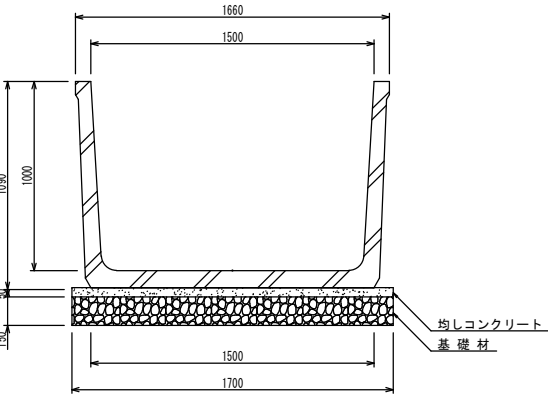


数量表(軽量三面水路Ⅰ型 1500×1000) 10.00m当り

名 称	摘 要	計 算 式	数 量	単位
軀 体	Ⅰ 型	1500×1000×2000 W1455kg	10.00	m
基面整正		1.70×10.00	17.00	m ²
基礎材	再生クランチャー T=15cm	1.70×10.00	17.00	m ²
均しコンクリート	σ _{ck} =18N/mm ²	0.05×1.70×10.00	0.85	m ³
同上型枠		0.05×10.00×2	1.00	m ²
目地モルタル			0.0027	m ³

自由勾配側溝 標準断面図 S=1:20

横断用 300×800型

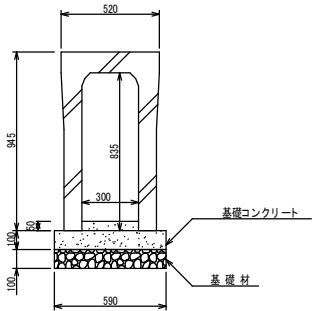



数量表(自由勾配側溝 横断用 300×800型) 10.00m当り

名 称	摘 要	計 算 式	数 量	単位
軀 体	横断用	300×800×2000	10.00	m
基面整正		0.59×10.00	5.90	m ²
基礎材	再生クランチャー T=10cm	0.59×10.00	5.90	m ²
基礎コンクリート	σ _{ck} =18N/mm ²	0.10×0.59×10.00	0.59	m ³
同上型枠		0.10×10.00×2	2.00	m ²
底盤コンクリート		0.05×0.30×10.00	0.15	m ³

遠心力鉄筋コンクリート管 (360° 固定基礎)

標準断面図 S=1:20

φ 300

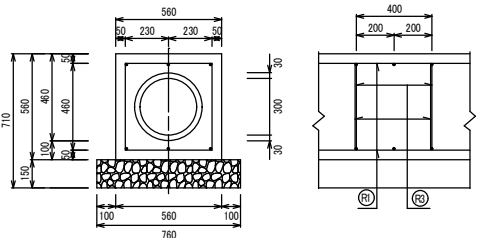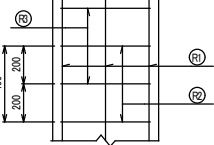


数量表(遠心力鉄筋コンクリート管 φ300) 10.00m当り

名 称	摘 要	計 算 式	数 量	単位
軀 体	φ 300	L=2000	10.00	m
基面整正		0.76×10.00	7.60	m ²
基礎材	再生クランチャー T=15cm	0.76×10.00	7.60	m ²
コンクリート	σ _{ck} =16N/mm ²	0.212×10.00	2.12	m ³
同上型枠		0.56×10.00×2	11.20	m ²
鉄筋	① D13	10.00×6×0.995=59.700	154.225	kg
	② D13	0.46×50×0.995=22.885		
	③ D13	1.44×50×0.995=71.640		

工事番号	事業名	工事名	工事箇所	図面名称	縮尺	許容年月日	許容会社名	許容役場
令和8年度	農業水路等長寿命化・防災減災事業	令和8年度 山手幹線水路改修工事	三股町蓼池 地内	平面・縦断面図	図示	有限会社 三股測量設計	宮崎県 三股町役場	第 号

割付図 S=1: 500

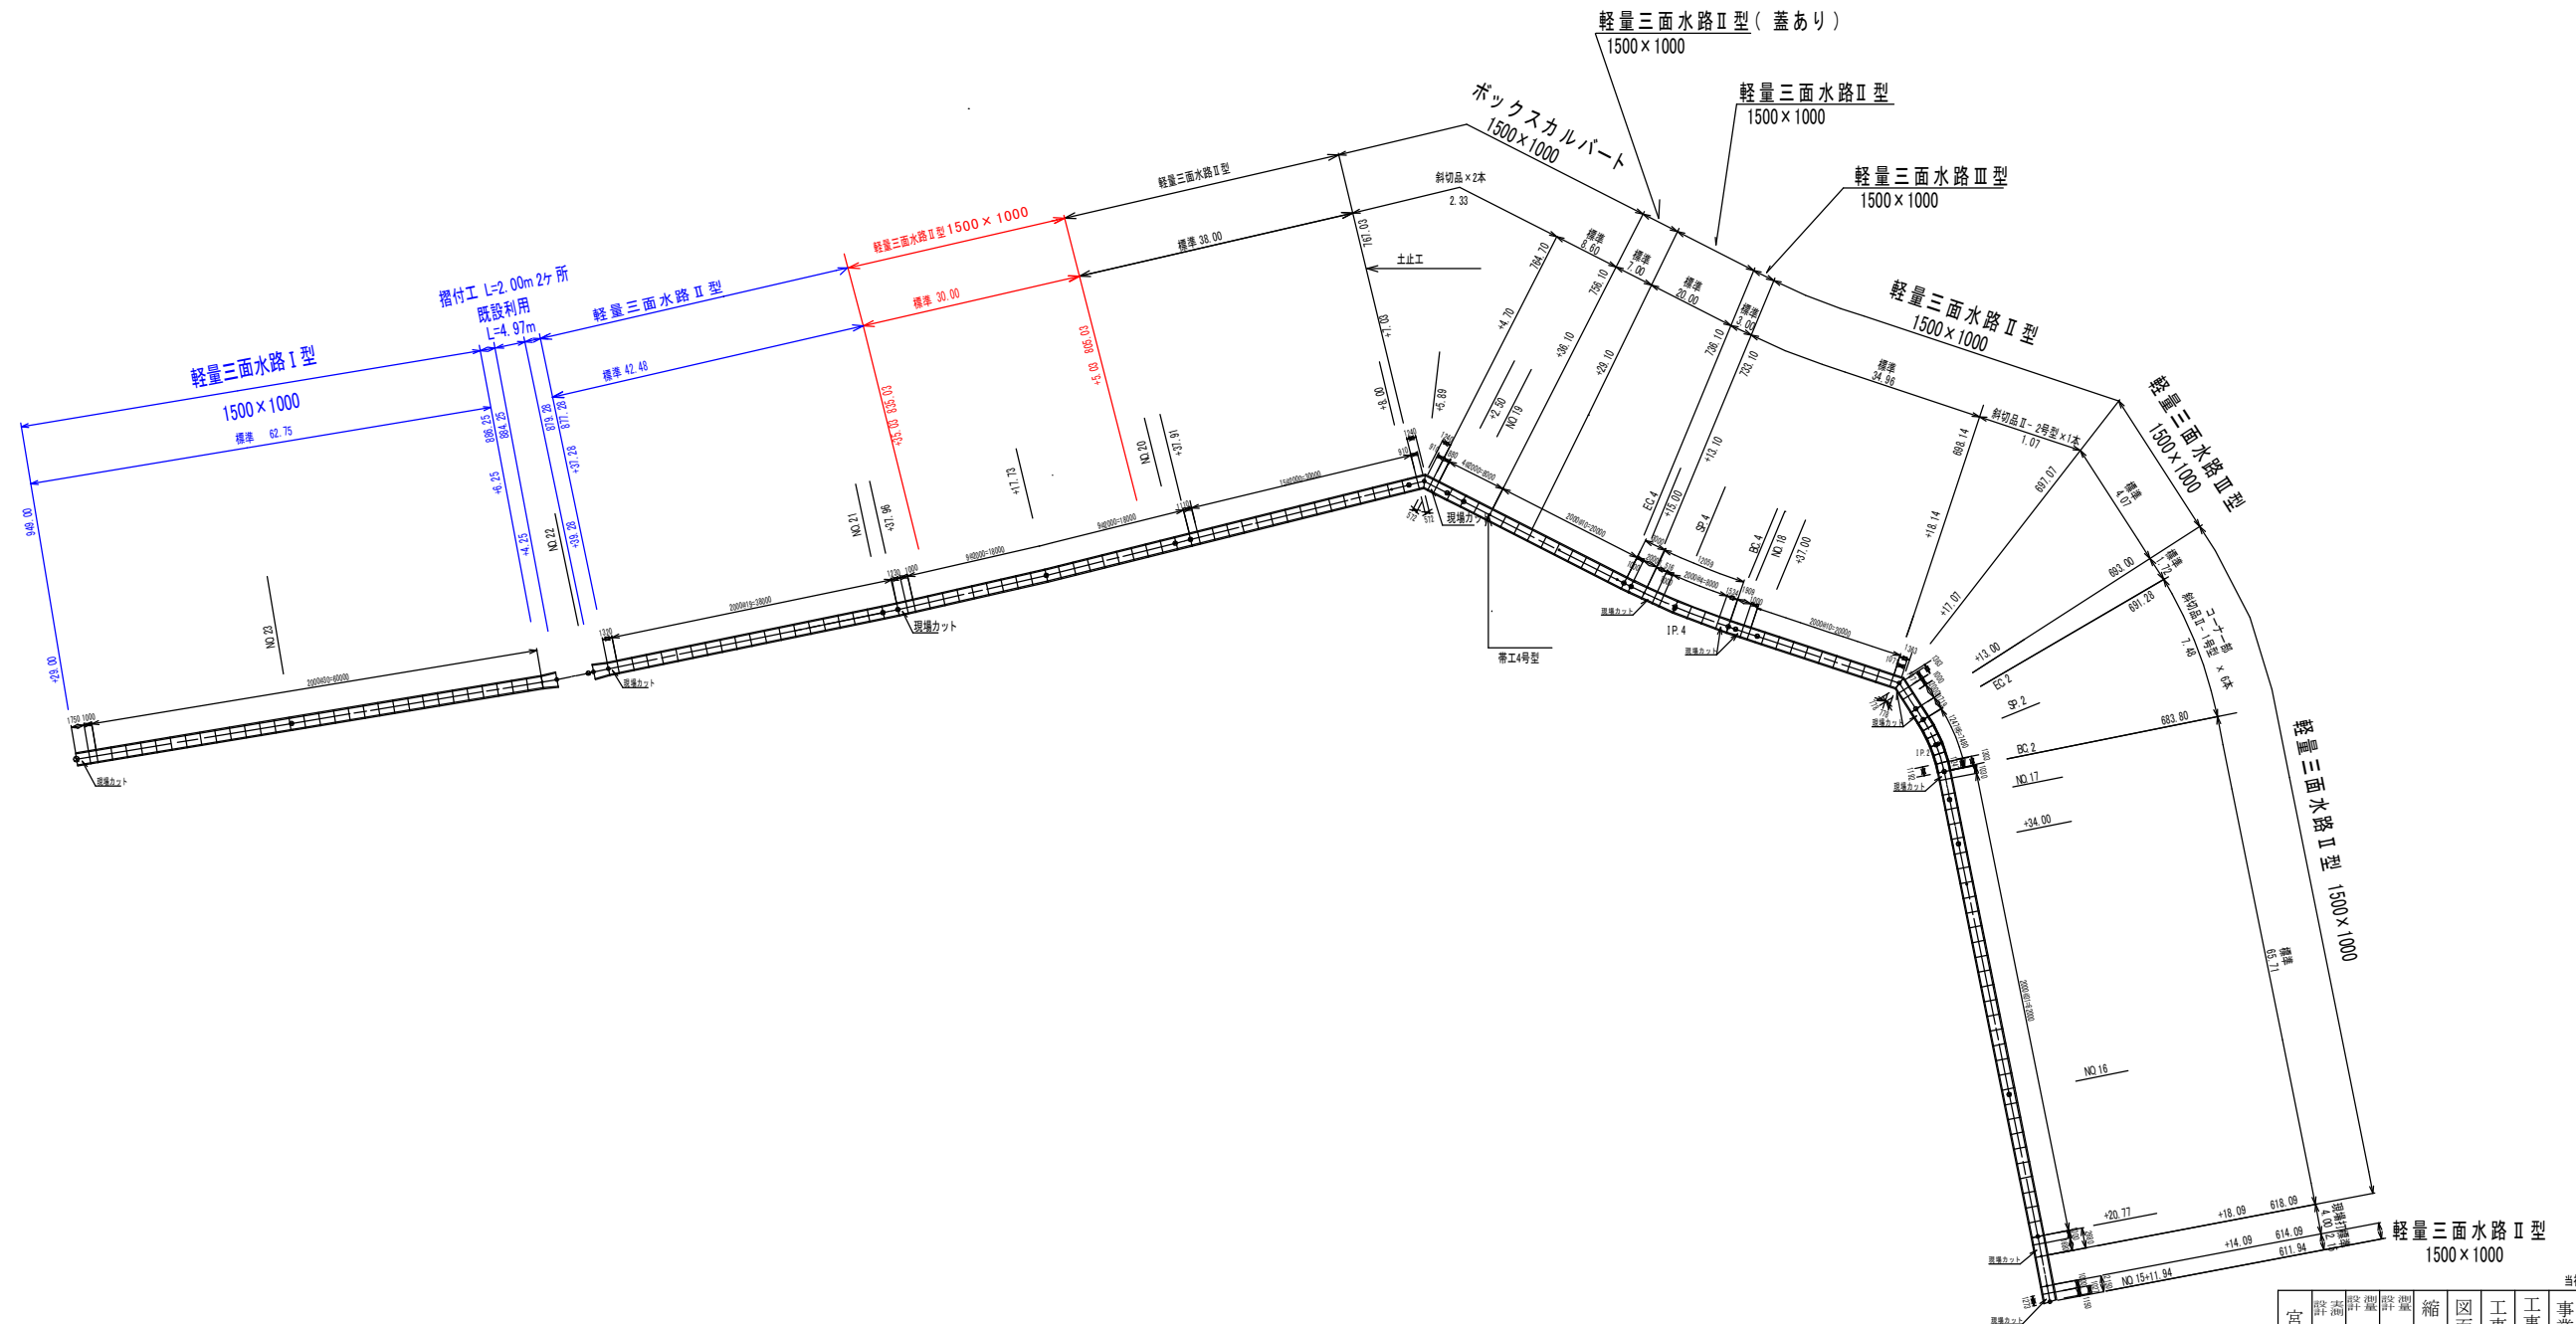

宮崎県三股町役場	許 容	許 容	許 容	縮 尺	工事箇所	工事名	工事番号
	園花	会社名	年月日	図 示	三股町夢池 地内	農業水路等長寿命化・防災減災事業	令和8年度
	照査	有限会社 三股測量設計		（二） 地区			第 号