
工事番号	令和8年度	第	号
事業名	社会資本整備事業		
工事名	島津紅茶園・切寄線道路改良工事（2工区）		
工事箇所	三股町　夢池地区		
図面名称	位置図		
縮尺	図示	図番	0
測量設計 年月日			
測量設計 会社名			
実測設計		図化製図	照査
三股町役場			

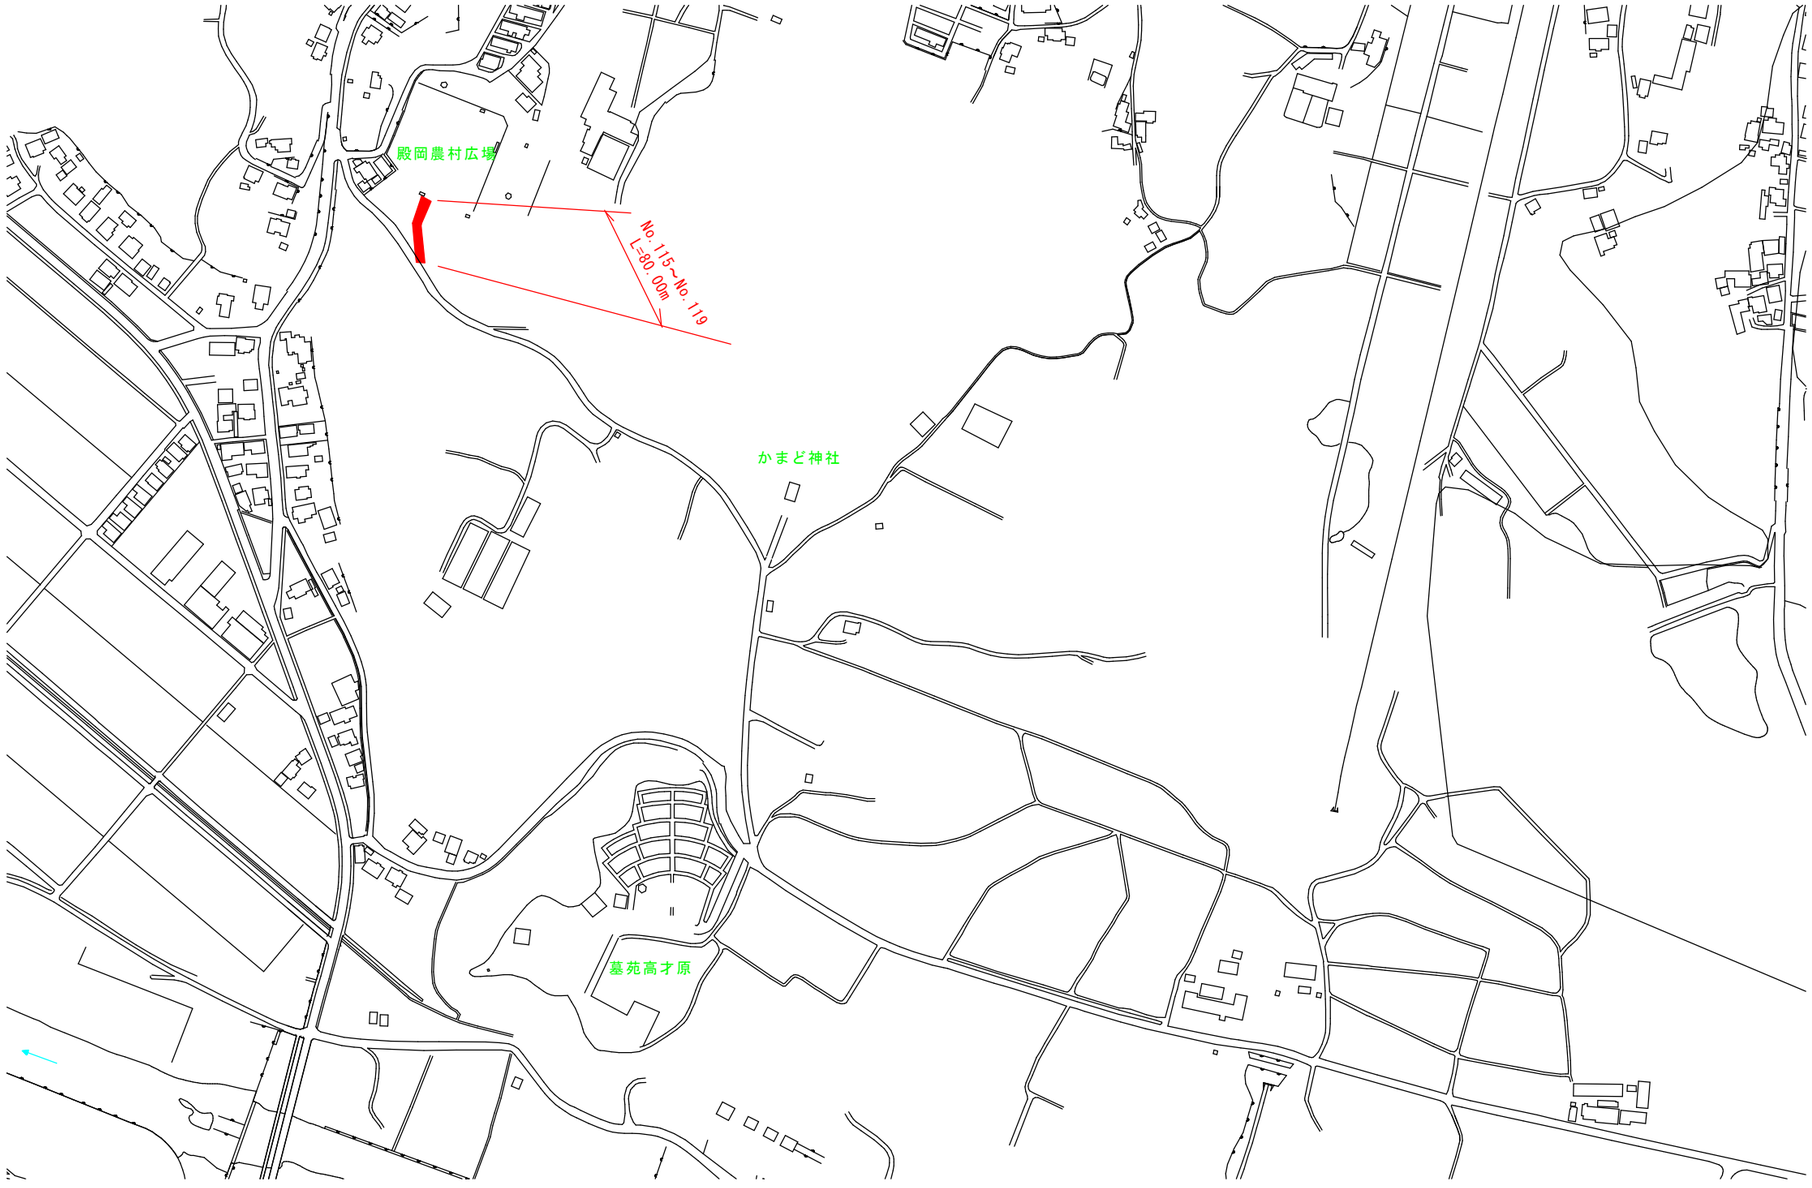

令和8年度　島津紅茶園・切寄線道路改良工事　2工区

計　画　平　面　図　S=1：500

16	IP.16
IA ＝	67°11'07"
R ＝	70
TL ＝	46.495
CL ＝	82.082
SL ＝	14.034

1	IP.17
IA ＝	90-29-39
R ＝	60
TL ＝	60.520
CL ＝	94.765
SL ＝	25.221

No.115～No.119　L=80.0m

地先境界ブロック
120×120×600 L=30.00m

歩車道境界ブロック
A型　L=31.80m
B型　L= 1.20m

ガッター工2号型
L=6.3m

管渠型側溝300A L=20.80m
管渠型側溝300B L=5.00m

管渠型側溝300C L=6.30m
管渠型側溝300D L=2.00m
管渠型側溝300E L=4.00m

地先境界ブロック
120×120×600 L=47.60m

歩車道境界ブロック
A型　L=44.13m
B型　L= 0.60m

地先境界ブロック
120×120×600 L=36.20m

歩車道境界ブロック
A型　L=8.00m
B型　L= 0.60m

6号桝工400×400×650
N=1基

横断暗渠300
L=2.90m

側溝U-Ⅰ型300
L=26.00m

1号ブロック積擁壁
L=6.40m

管渠型側溝300C L=2.60m
管渠型側溝300D L=6.00m
管渠型側溝300E L=2.00m

L 型側溝C型 L=6.80m

地先境界ブロック
120×120×600 L=41.60m

管渠型側溝300A L=26.90m
管渠型側溝300B L=6.00m

歩車道境界ブロック
A型　L=31.80m
B型　L= 1.20m

BM.12
H=171.235m

S.0
H=169.642m

S.1
H=172.763m

S.1-1
H=173.766m

S.2
H=177.655m

S.3
H=178.393m

MK側溝Ⅱ種300A L=76.70m
蓋版 標準 N=45枚
集水用 N=5枚

側溝U-Ⅰ型300（仮設）
L=8.00m

MK側溝Ⅱ種300A L=51.70m
蓋版 標準 N=93枚
集水用 N=10枚

自由勾配側溝1号（縦断用300型）
L=26.60m

横断暗渠300
L=1.90m
3号桝工500×500×1150

MK側溝Ⅱ種300A L=17.80m
蓋版 標準 N=32枚
集水用 N=3枚

2号桝工500×500×550
N=1基

MK側溝Ⅱ種300A L=52.90m
蓋版 標準 N=95枚
集水用 N=11枚

転落防止柵 L=98.00m

自由勾配側溝2号（縦断用300型）
L=51.60m

5号桝工500×500×550
N=1基

MK側溝Ⅱ種300A L=35.70m
蓋版 標準 N=65枚
集水用 N=7枚

車両用防護柵(Gr-C-4E)
L=30.00m

MK側溝Ⅲ種300A L=7.00m
グレーチング蓋 N=7.0枚

道路反射鏡 φ800 L=4000
N=1箇所

2号ブロック積擁壁
L=11.00m

4号桝工500×500×600
N=1基

側溝U-Ⅰ型200
L=1.00m

8号桝工500×700×650 N=1基
横断暗渠300 L=2.00m
7号桝工500×500×550 N=1基
MK側溝Ⅱ種300A L=7.70m
蓋版 標準 N=14枚
集水用 N=1枚

L型側溝A-1型 L=12.60m
L型側溝A-2型 L=1.20m
L型側溝C型 L=8.40m

自由勾配側溝3号（横断用300×500） L=7.00m
9号桝工500×700×650 N=1基
横断暗渠300 L=1.80m
10号桝工500×500×700 N=1基
MK側溝Ⅱ種300C L=6.60m
蓋版 標準 N=12枚
集水用 N=1枚

L型側溝A-1型 L=0.90m
L型側溝A-2型 L=1.20m


L型側溝A-1型 L=4.90m
L型側溝A-2型 L=1.20m
L型側溝A-3型 L=1.20m
L型側溝B型 L=6.00m
L型側溝C型 L=5.30m

工事名	令和8年度　島津紅茶園・切寄線道路改良工事 2工区
図面名	計　画　平　面　図
作成年月日	
縮尺	図　示　　図面番号　1
会社名	
事業者名	三　股　町　役　場

令和8年度　島津紅茶園・切寄線道路改良工事　2工区

縦　断　図

V=1：100
H=1：500

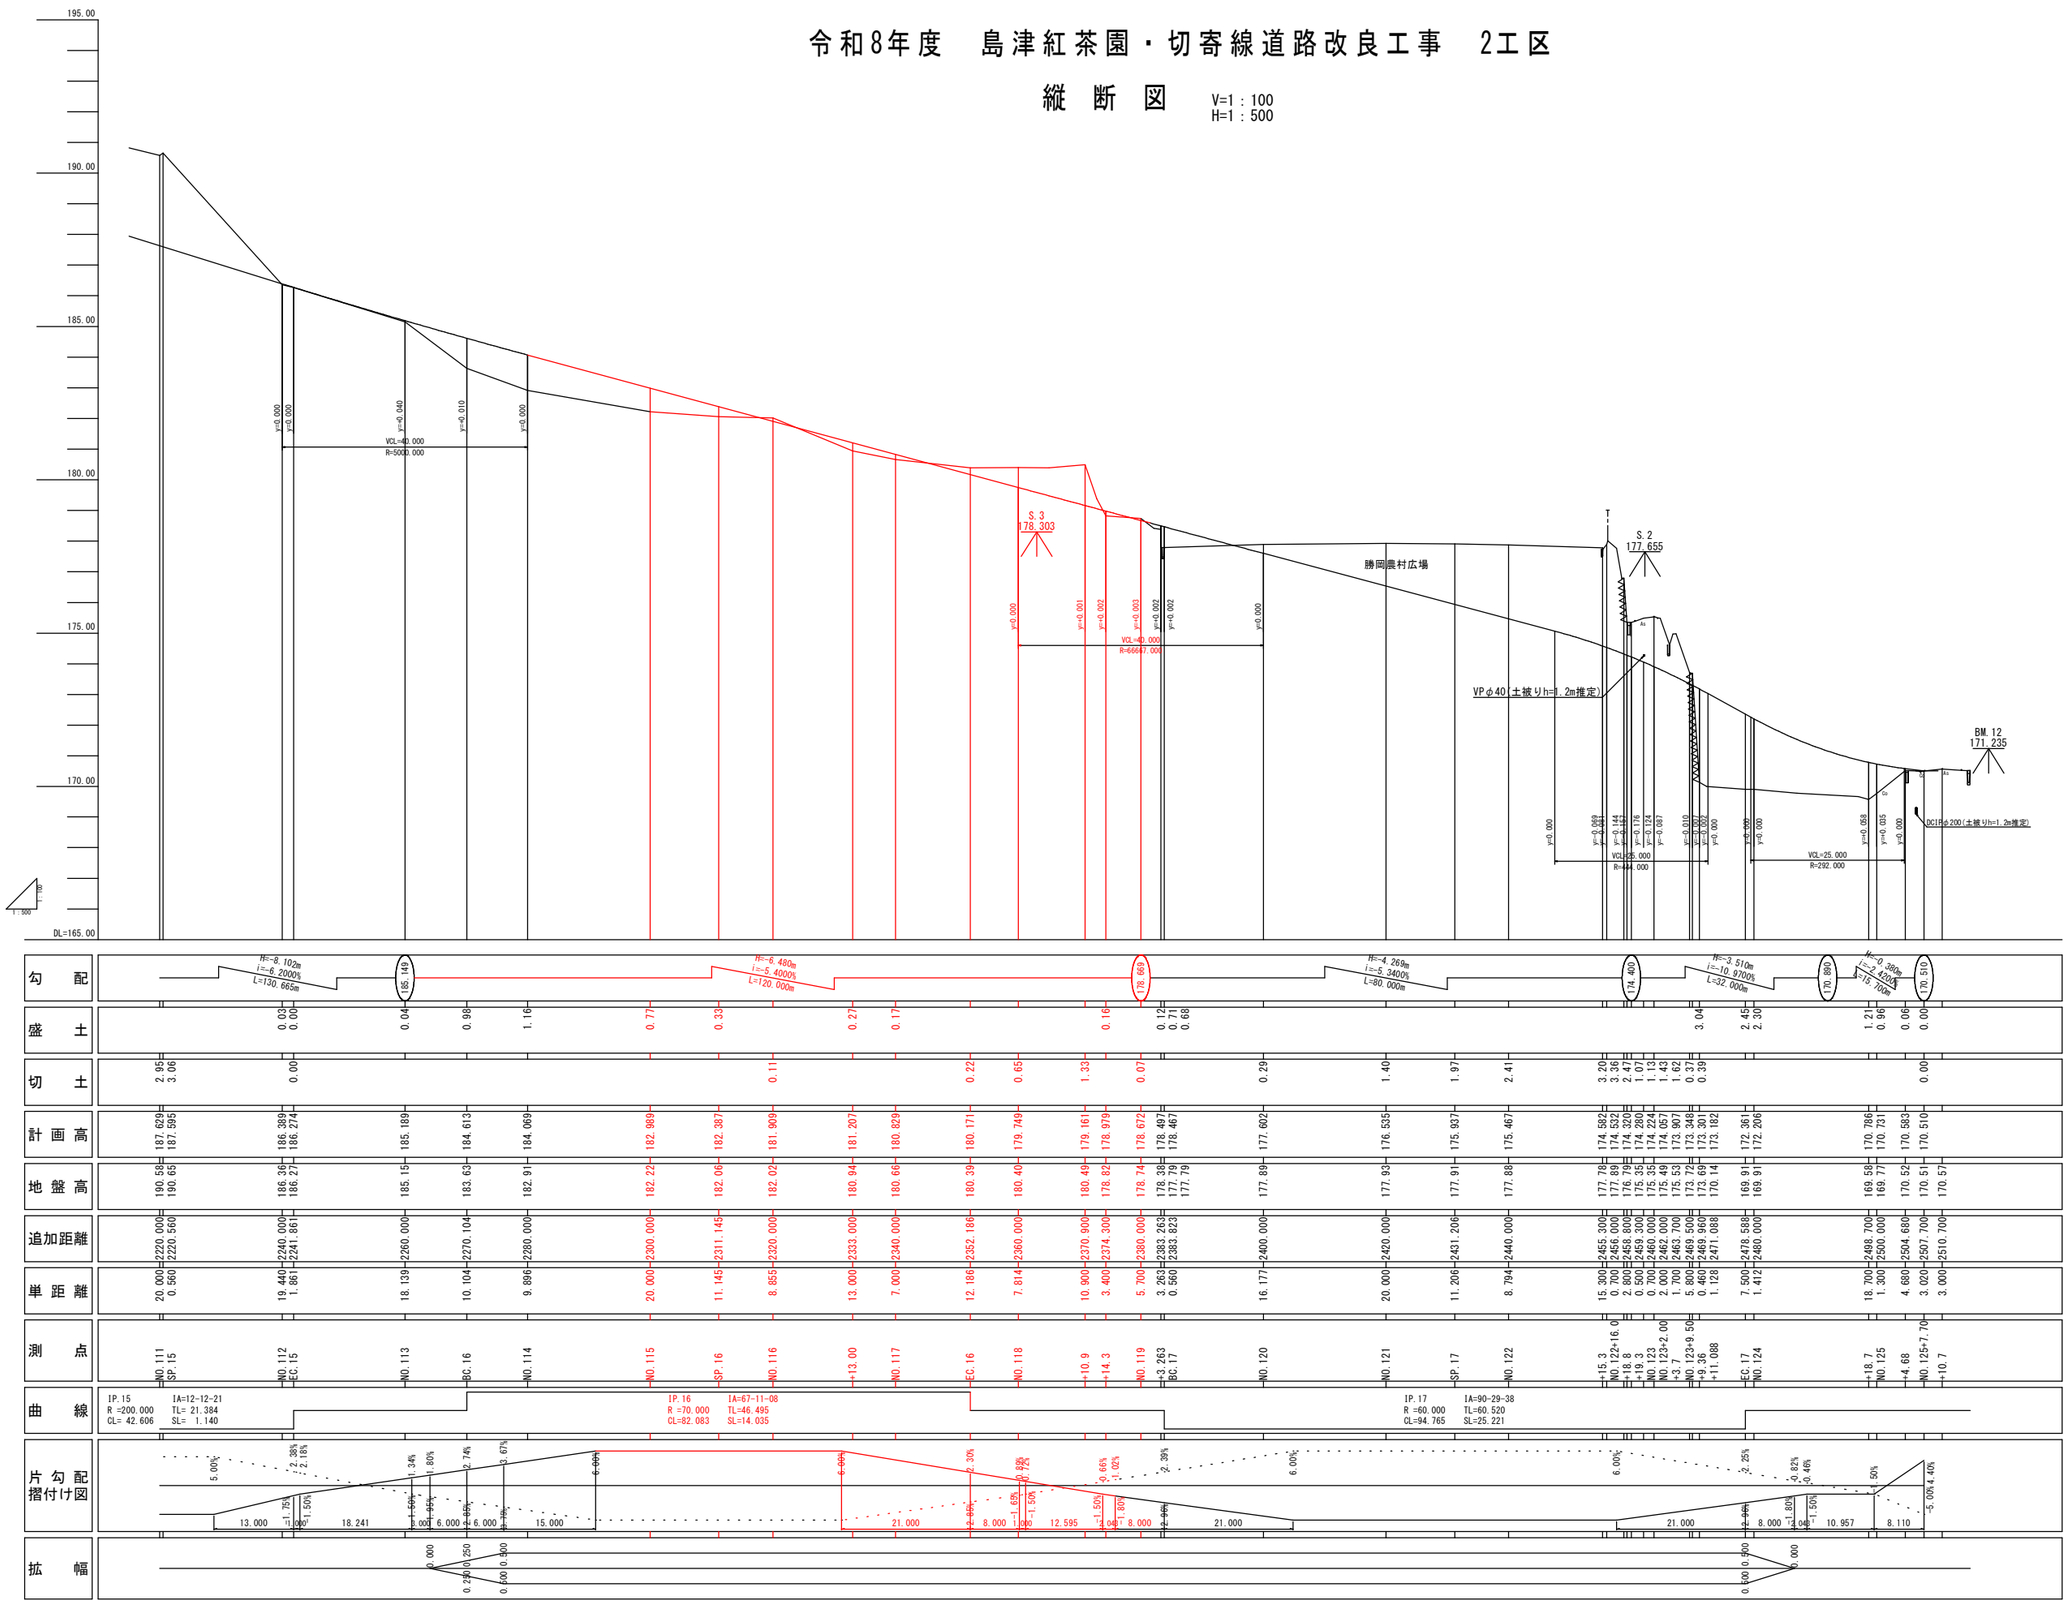


※勝岡農村広場には、集水管が埋設されている可能性があるため施工時に調査・確認を行うこと。

工事名	令和8年度　島津紅茶園・切寄線道路改良工事 2工区		
図面名	縦　断　図		
作成年月日			
縮尺	図　示	図面番号	2
会社名			
事業者名	三　股　町　役　場		


令和８年度 島津紅茶園・切寄線道路改良工事　２工区
横断図　S=1：100

NO.117
GH=180.66
FH=180.83

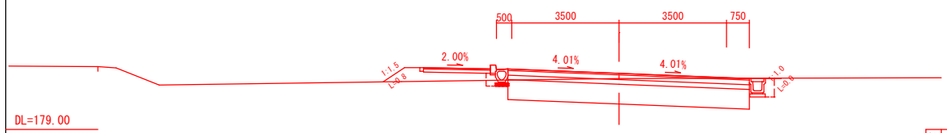


C1	6.5
C2	0.6
B1	1.0
U1	0.6
N1	0.8
N2	0.0
L1	0.8

NO.116+13.00
GH=180.94
FH=181.21

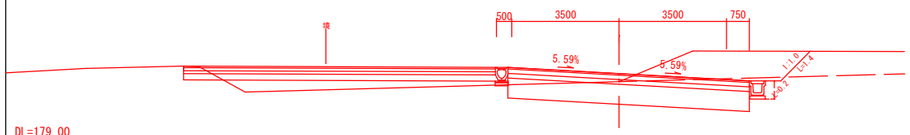


C1	10.2	C1	6.0
C2	0.7	C2	0.7
B1	0.0	B1	0.0
U1	0.2	U1	0.2
N1	0.0	N1	0.0
N2	1.4	N2	0.2
L1	1.4	L1	0.2

NO.116
GH=182.02
FH=181.91

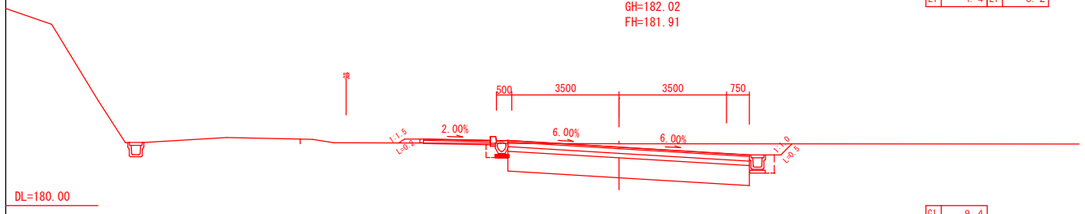


C1	9.4
C2	0.8
B1	0.1
U1	0.3
N1	0.2
N2	0.5
L1	0.7

SP.16
GH=182.06
FH=182.39

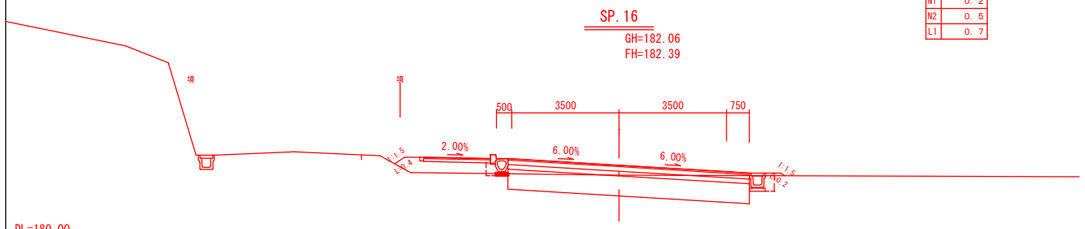


C1	5.8
C2	0.5
B1	1.1
U1	0.3
N1	0.6
N2	0.0
L1	0.6

NO.115
GH=182.22
FH=182.99

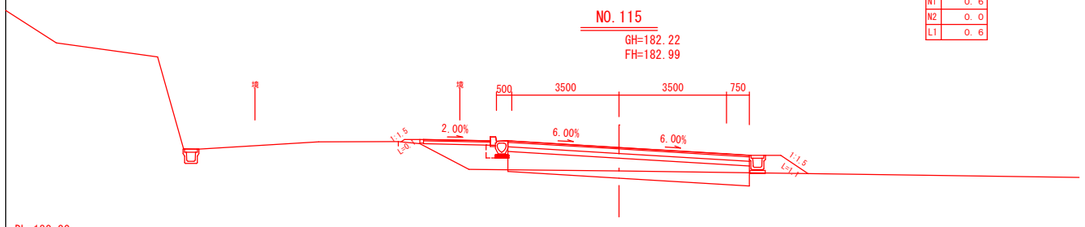


機械掘削	C1	1.9
床　　掘	C2	0.0
盛　　土	B1	1.8
埋　　戻	U1	0.3
盛土面整形	N1	1.2
切土面整形	N2	0.0
張　　芝	L1	1.2

NO.119
GH=178.74
FH=178.672

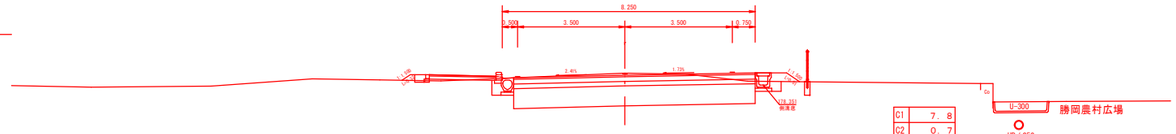


C1	7.8
C2	0.7
B1	0.3
U1	0.2
N1	0.5
N2	0.3
L1	0.8

NO.118
GH=180.40
FH=179.749

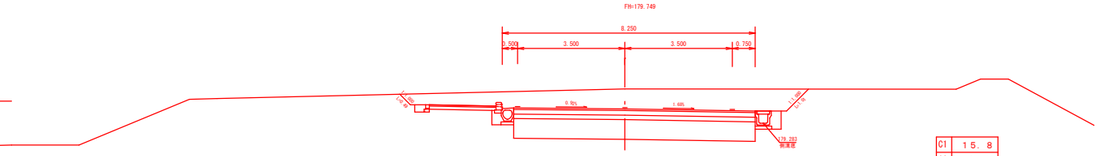

C1	15.8
C2	1.0
B1	0.0
U1	0.4
N1	0.0
N2	1.5
L1	1.5

EC.16
GH=180.39
FH=180.17

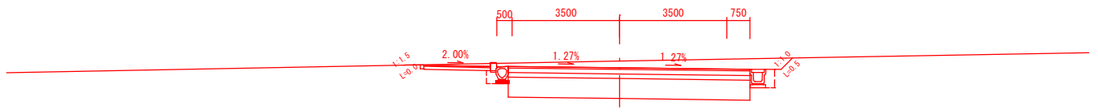

C1	10.6
C2	0.9
B1	0.0
U1	0.3
N1	0.0
N2	0.5
L1	0.5

NO.115～NO.119


工事番号	令和８年度	第	号
事業名			
工事名	島津紅茶園・切寄線道路改良工事　２工区		
工事箇所	三股町　勝岡地区		
図面名称	横　断　図		
縮尺	図　示	図番	3
測量設計 年月日			
測量設計 会社名			
実測設計		図化製図	照査
三　股　町　役　場			

MK側溝標準図

MK側溝（Ⅱ種）消音タイプ構造図

S=1:15

(300A)

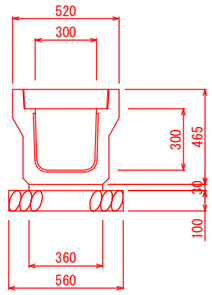


数量表

10m当り

名　　称	規　　格	算　定　式	単位	数　量
基　礎　材	再生ｸﾗｯｼｬｰﾗﾝﾀ=100	0.56*10.00	m2	5.60
敷モルタル	1 ： 3	0.36*0.03*10.00	m3	0.11
側 溝 本 体	300	10.0/2.0	本	5.00
コンクリート蓋	300用		枚	18.00
集　水　蓋	300用		枚	2.00
基 面 整 正		0.56*10.00	m2	5.60

MK側溝（Ⅱ種）構造図 S=1:15

(400B)

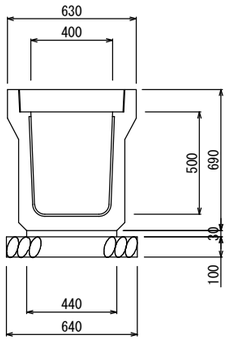


数量表

10m当り

名　　称	規　　格	算　定　式	単位	数　量
基　礎　材	再生ｸﾗｯｼｬｰﾗﾝﾀ=100	0.64*10.00	m2	6.40
敷モルタル	1 ： 3	0.44*0.03*10.00	m3	0.13
側 溝 本 体	400	10.0/2.0	本	5.00
コンクリート蓋	400用		枚	18.00
集　水　蓋	400用		枚	2.00
基 面 整 正		0.64*10.00	m2	6.40

MK側溝（Ⅱ種）構造図 S=1:15

(500A)

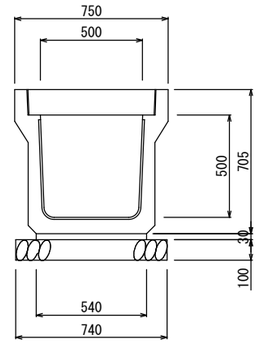


数量表

10m当り

名　　称	規　　格	算　定　式	単位	数　量
基　礎　材	再生ｸﾗｯｼｬｰﾗﾝﾀ=100	0.74*10.00	m2	7.40
敷モルタル	1 ： 3	0.54*0.03*10.00	m3	0.16
側 溝 本 体	500	10.0/2.0	本	5.00
コンクリート蓋	500用		枚	18.00
集　水　蓋	500用		枚	2.00
基 面 整 正		0.74*10.00	m2	7.40

MK側溝（Ⅱ種）構造図 S=1:15

(500B)

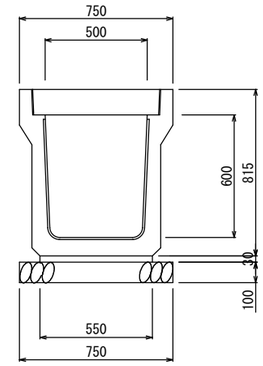


数量表

10m当り

名　　称	規　　格	算　定　式	単位	数　量
基　礎　材	再生ｸﾗｯｼｬｰﾗﾝﾀ=100	0.75*10.00	m2	7.50
敷モルタル	1 ： 3	0.55*0.03*10.00	m3	0.17
側 溝 本 体	500	10.0/2.0	本	5.00
コンクリート蓋	500用		枚	18.00
集　水　蓋	500用		枚	2.00
基 面 整 正		0.75*10.00	m2	7.50

MK側溝（Ⅱ種）構造図 S=1:15

(600)

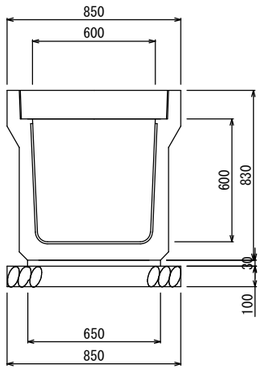


数量表

10m当り

名　　称	規　　格	算　定　式	単位	数　量
基　礎　材	再生ｸﾗｯｼｬｰﾗﾝﾀ=100	0.85*10.00	m2	8.50
敷モルタル	1 ： 3	0.65*0.03*10.00	m3	0.20
側 溝 本 体	500	10.0/2.0	本	5.00
コンクリート蓋	600用		枚	18.00
集　水　蓋	600用		枚	2.00
基 面 整 正		0.85*10.00	m2	8.50

MK側溝（Ⅲ種）構造図 S=1:15

(300A)

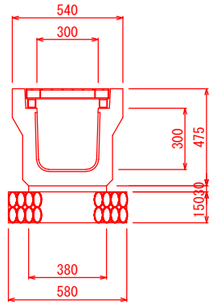


数量表

10m当り

名　　称	規　　格	算　定　式	単位	数　量
基　礎　材	再生ｸﾗｯｼｬｰﾗﾝﾀ=150	0.58*10.00	m2	5.80
敷モルタル	1 ： 3	0.38*0.03*10.00	m3	0.11
側 溝 本 体	300	10.0/1.0	本	10.00
グレーチング	300用		m	10.00
基 面 整 正		0.58*10.00	m2	5.80

MK側溝（Ⅲ種）構造図 S=1:15

(600)

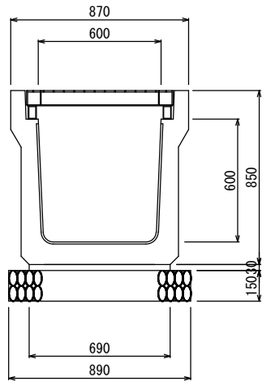

数量表


10m当り

名　　称	規　　格	算　定　式	単位	数　量
基　礎　材	再生ｸﾗｯｼｬｰﾗﾝﾀ=150	0.89*10.00	m2	8.90
敷モルタル	1 ： 3	0.69*0.03*10.00	m3	0.21
側 溝 本 体	600	10.0/1.0	本	10.00
グレーチング	600用		m	10.00
基 面 整 正		0.89*10.00	m2	8.90

工事番号	令和8年度	第	号
事 業 名			
工 事 名	島津紅茶園・切寄線道路改良工事　2工区		
工事箇所	三股町　勝岡地区		
図面名称	構　造　図		
縮　尺	図　示	図番	4
測量設計 年月日			
測量設計 会社名			
実測設計	図化製図	照査	
三　股　町　役　場			

管渠型側溝標準図


管渠型側溝300型 A S=1:20

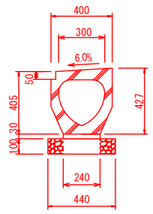

数量表 (300A)　　10.00m当り

名　称	摘　要	計　算　式	数　量	単位
基　礎	再生ｸﾗｯｼｬｰﾗﾝ	0.44×10.00　t=100	4.40	㎡
敷モルタル		0.24×10.00×0.03	0.07	m^3
躯　体	縦断用	L=2.00m/本	5.00	本
基面整正		0.44×10.00	4.40	㎡


管渠型側溝300型 B S=1:20

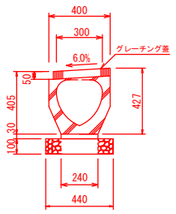

数量表 (300B)　　10.00m当り

名　称	摘　要	計　算　式	数　量	単位
基　礎	再生ｸﾗｯｼｬｰﾗﾝ	0.44×10.00　t=100	4.40	㎡
敷モルタル		0.24×10.00×0.03	0.07	m^3
躯　体	縦断用	L=2.00m/本	5.00	本
ｸﾞﾚｰﾁﾝｸﾞ蓋	T-25		5.00	枚
基面整正		0.44×10.00	4.40	㎡


管渠型側溝300型 C S=1:20

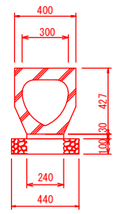

数量表 (300C)　　10.00m当り

名　称	摘　要	計　算　式	数　量	単位
基　礎	再生ｸﾗｯｼｬｰﾗﾝ	0.44×10.00　t=100	4.40	㎡
敷モルタル		0.24×10.00×0.03	0.07	m^3
躯　体	縦断用	L=2.00m/本	5.00	本
基面整正		0.44×10.00	4.40	㎡


管渠型側溝300型 D S=1:20

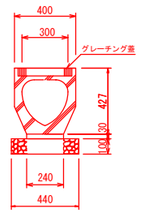

数量表 (300D)　　10.00m当り

名　称	摘　要	計　算　式	数　量	単位
基　礎	再生ｸﾗｯｼｬｰﾗﾝ	0.44×10.00　t=100	4.40	㎡
敷モルタル		0.24×10.00×0.03	0.07	m^3
躯　体	縦断用	L=2.00m/本	5.00	本
ｸﾞﾚｰﾁﾝｸﾞ蓋	T-25		5.00	枚
基面整正		0.44×10.00	4.40	㎡


管渠型側溝300型 E S=1:20

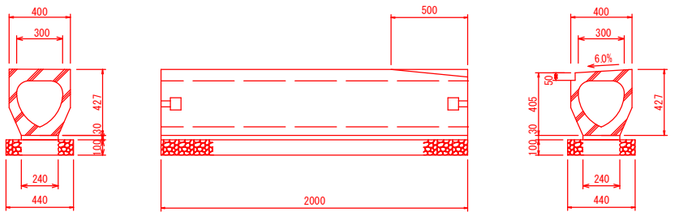

数量表 (300E)　　10.00m当り


名　称	摘　要	計　算　式	数　量	単位
基　礎	再生ｸﾗｯｼｬｰﾗﾝ	0.44×10.00　t=100	4.40	㎡
敷モルタル		0.24×10.00×0.03	0.07	m^3
躯　体	縦断用	L=2.00m/本	5.00	本
基面整正		0.44×10.00	4.40	㎡

管渠型側溝平面標準図　S=1:50

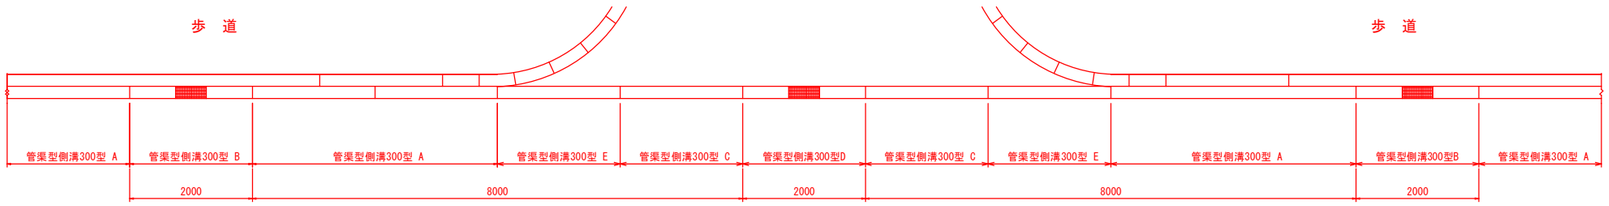

横断暗渠標準図　S=1:20


横断暗渠標準断面図 S=1:20
R型　300×300

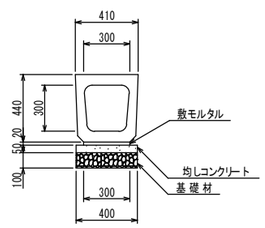

数量表 (300×300)　　10.00m当り

名　称	摘　要	計　算　式	数　量	単位
躯　体		300×300×2000 W=432kg	10.00	m
基礎材	再生ｸﾗｯｼｬｰﾗﾝ t=100	0.40×10.00	4.00	m^2
均しｺﾝｸﾘｰﾄ		0.05×0.40×10.00	0.20	m^3
同上型枠		0.05×10.00×2	1.00	m^2
敷モルタル	1:3	0.02×0.30×10.00	0.060	m^3

横断暗渠標準断面図 S=1:20
R型　600×600

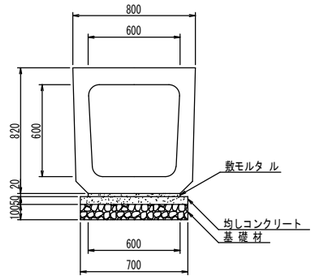


数量表 (600×600)　　10.00m当り


名　称	摘　要	計　算　式	数　量	単位
躯　体		600×600×2000 W=1384kg	10.00	m
基礎材	再生ｸﾗｯｼｬｰﾗﾝ t=100	0.70×10.00	7.00	m^2
均しｺﾝｸﾘｰﾄ		0.05×0.70×10.00	0.35	m^3
同上型枠		0.05×10.00×2	1.00	m^2
敷モルタル	1:3	0.02×0.60×10.00	0.120	m^3

工事番号	令和８年度		第　　号		
事業名					
工事名	島津紅茶園・切寄線道路改良工事　2工区				
工事箇所	三股町　勝岡地区				
図面名称	構　造　図				
縮　尺	図　示	図番	4-2		
測量設計 年月日					
測量設計 会社名					
実測設計		図化製図		照査	
三　股　町　役　場					


乗入口詳細図　S=1:30

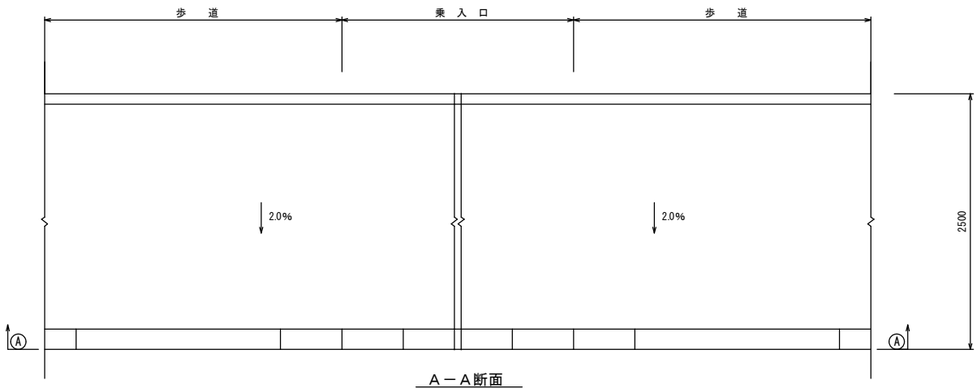


Ａ－Ａ断面

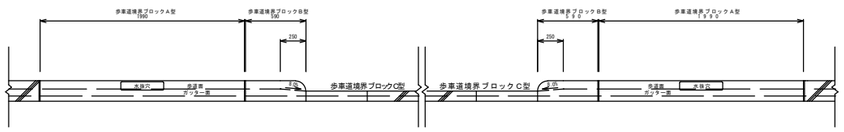

巻込部詳細図　S=1:30

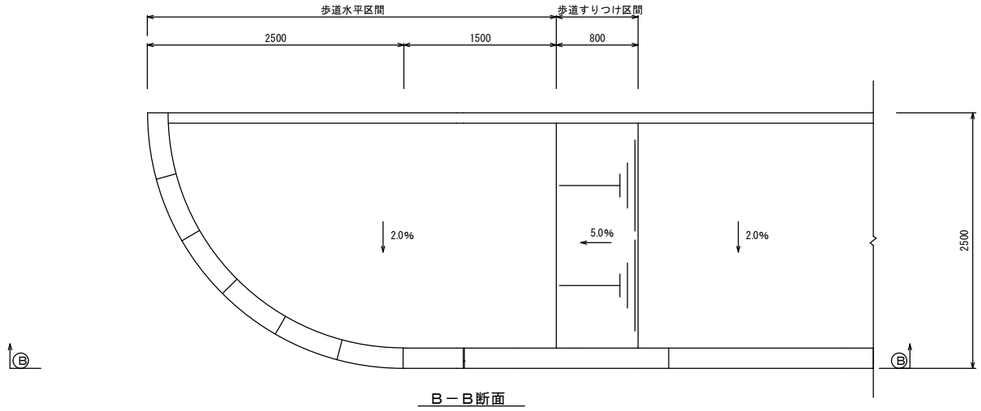


Ｂ－Ｂ断面

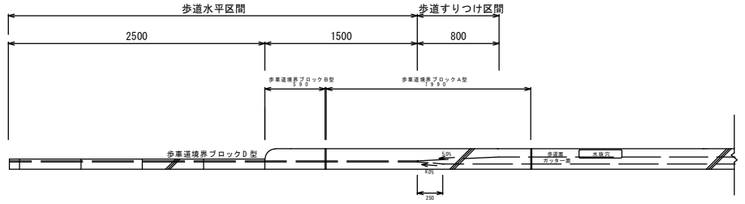

歩車道境界ブロック　地先境界ブロック　ガッター工　標準図　S=1：30


歩車道境界ブロックＡ型

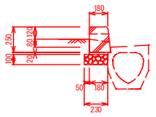

数量表（Ａ型）　10.00m当り

名　称	摘　要	計　算　式	数　量	単位
基　礎	再生ｸﾗｯｼｬｰﾗﾝ	0.23×10.00　t=100	2.30	㎡
敷モルタル		0.18×10.00×0.02	0.04	㎥
躯　体	ｾﾐﾌﾗｯﾄ用	L=2.00m/本	5.00	本
基面整正		0.23×10.00	2.30	㎡


歩車道境界ブロックＢ型
端部用

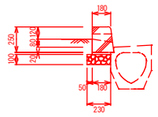

数量表（Ｂ型）　10.00m当り

名　称	摘　要	計　算　式	数　量	単位
基　礎	再生ｸﾗｯｼｬｰﾗﾝ	0.23×10.00　t=100	2.30	㎡
敷モルタル		0.18×10.00×0.02	0.04	㎥
躯　体	端部用	L=0.60m/本	16.67	本
基面整正		0.23×10.00	2.30	㎡


歩車道境界ブロックＣ型

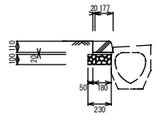

数量表（Ｃ型）　10.00m当り

名　称	摘　要	計　算　式	数　量	単位
基　礎	再生ｸﾗｯｼｬｰﾗﾝ	0.23×10.00　t=100	2.30	㎡
敷モルタル		0.18×10.00×0.02	0.04	㎥
躯　体	乗入用	L=0.60m/本	16.67	本
基面整正		0.23×10.00	2.30	㎡


歩車道境界ブロックＤ型

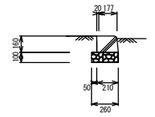

数量表（Ｄ型）　10.00m当り

名　称	摘　要	計　算　式	数　量	単位
基　礎	再生ｸﾗｯｼｬｰﾗﾝ	0.26×10.00　t=100	2.60	㎡
躯　体	平面用	L=0.60m/本	16.67	本
基面整正		0.26×10.00	2.60	㎡


歩車道境界ブロックＥ型

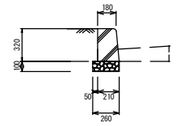

数量表（Ｅ型）　10.00m当り

名　称	摘　要	計　算　式	数　量	単位
基　礎	再生ｸﾗｯｼｬｰﾗﾝ	0.26×10.00　t=100	2.60	㎡
躯　体	ﾏｳﾝﾄﾞｱｯﾌﾟ用	L=2.00m/本	5.00	本
基面整正		0.26×10.00	2.60	㎡


歩車道境界ブロックＦ型
端部用

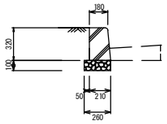

数量表（Ｆ型）　10.00m当り

名　称	摘　要	計　算　式	数　量	単位
基　礎	再生ｸﾗｯｼｬｰﾗﾝ	0.26×10.00　t=100	2.60	㎡
躯　体	端部用	L=0.60m/本	16.67	本
基面整正		0.26×10.00	2.60	㎡


地先境界ブロック

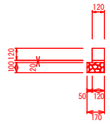

数量表　10.00m当り

名　称	摘　要	計　算　式	数　量	単位
基　礎	再生ｸﾗｯｼｬｰﾗﾝ	0.17×10.00　t=100	1.70	㎡
敷モルタル		0.12×10.00×0.02	0.02	㎥
躯　体		L=0.60m/本	16.67	本
基面整正		0.17×10.00	1.70	㎡


ガッター工１号型

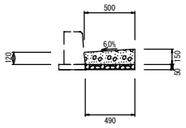

数量表（１号型）　10.00m当り

名　称	摘　要	計　算　式	数　量	単位
基　礎	再生ｸﾗｯｼｬｰﾗﾝ	0.49×10.00　t=50	4.90	㎡
型　枠		0.15×10.00	1.50	㎥
コンクリート	6ｾﾒ =18N/㎟	(0.12+0.15) ×1/2×0.495×10.00	0.67	本
目　地	エラスタイト	(0.12+0.15) ×1/2×0.495	0.07	㎡
基面整正		0.49×10.00	4.90	㎡

ガッター工２号型

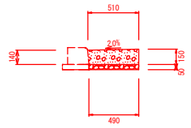


数量表（２号型）　10.00m当り

名　称	摘　要	計　算　式	数　量	単位
基　礎	再生ｸﾗｯｼｬｰﾗﾝ	0.49×10.00　t=50	4.90	㎡
型　枠		0.15×10.00	1.50	㎥
コンクリート	6ｾﾒ =18N/㎟	(0.14+0.15) ×1/2×0.50×10.00	0.73	本
目　地	エラスタイト	(0.14+0.15) ×1/2×0.50	0.07	㎡
基面整正		0.49×10.00	4.90	㎡


工事番号	令和8年度	第	号
事業名			
工事名	島津紅茶園・切寄線道路改良工事　2工区		
工事箇所	三股町　勝岡地区		
図面名称	構　造　図		
縮　尺	図　示	図番	4-3
測量設計 年月日			
測量設計 会社名			
実測設計	図化製図	照査	
三　股　町　役　場			

舗　装　構　成


本線

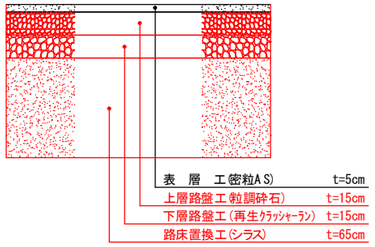


町道

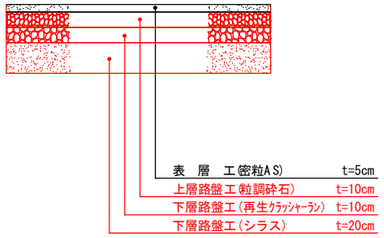


歩道

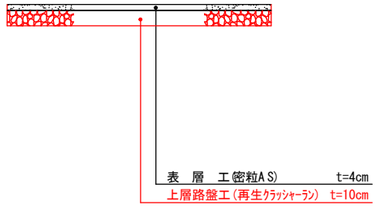

乗入口

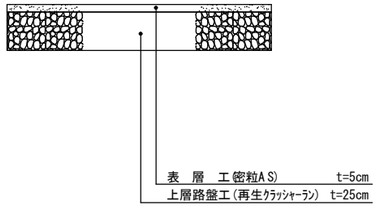

取付道路

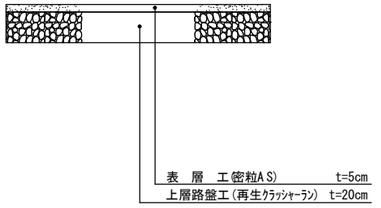

進　入　路　標　準　図

S=1 :50




視覚障害者用誘導ブロック


S=1 : 5

(300×300×60)


線状ブロック

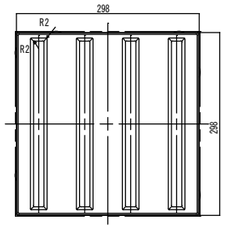

点状ブロック

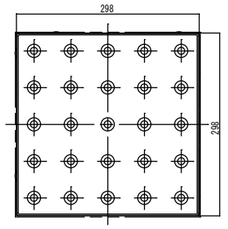

視覚障害者誘導用ブロック
歩道巻き込み部

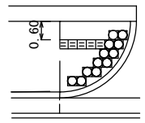


視覚障害者誘導用ブロック(貼付けタ　イプ)
A=0.30×0.30×17.0 = 1.53 m2

工事番号	令和8年度	第　　号	
事　業　名			
工　事　名	島津紅茶園・切寄線道路改良工事2工区		
工事箇所	三股町　勝岡地区		
図面名称	構　造　図		
縮　　尺	図　示	図番	4-4
測量設計 年月日			
測量設計 会社名			
実測設計		図化製図	照査
三　股　町　役　場			

舗　装　展　開　図

縦縮尺S＝1　:100
横縮尺S＝1　:500


取付道路舗装展開図　S=1/100

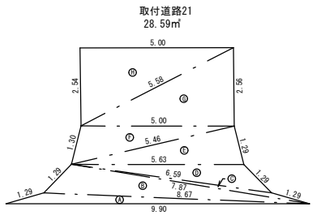

求積表

地番	取付道路21			
符号	A	B	C	ヘロン
①	9.90	8.67	1.29	1.8008494
②	8.67	7.87	1.29	4.1717837
③	7.87	1.29	6.59	0.5772178
④	6.59	1.29	5.63	2.6177369
⑤	5.63	1.29	5.46	3.5212658
⑥	5.46	5.00	1.30	3.1549130
⑦	5.58	5.00	2.56	6.3991501
⑧	5.58	5.00	2.54	6.3495110
			面積	28.5924277
			合計面積	28.5924277
			地積	28.59 ㎡2


取付道路舗装展開図　S=1/100

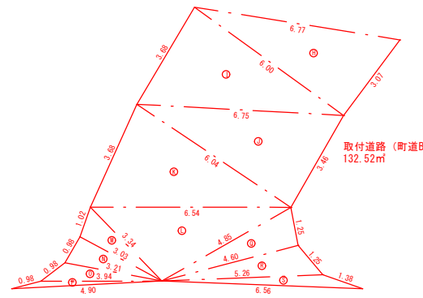

取付道路（町道B）
132.52㎡

求積表

地番	取付道路（町道B）			
符号	A	B	C	ヘロン
⑰	6.77	6.00	3.07	9.2094352
①	6.75	6.00	3.68	10.9950727
②	6.75	6.04	3.46	10.4241797
③	6.54	6.04	3.68	10.9647058
④	6.54	3.34	4.85	7.8426943
⑤	3.34	1.02	3.03	1.5275454
⑥	3.21	3.03	0.98	1.4841420
⑦	3.94	3.21	0.96	1.1576997
⑧	4.90	3.94	0.98	0.4326362
⑨	4.85	4.60	1.25	2.8680350
⑩	5.26	1.25	4.60	2.5956211
⑪	6.56	1.38	5.26	1.3589066
			面積	60.856
			合計面積	60.856
			地積	60.85 ㎡2

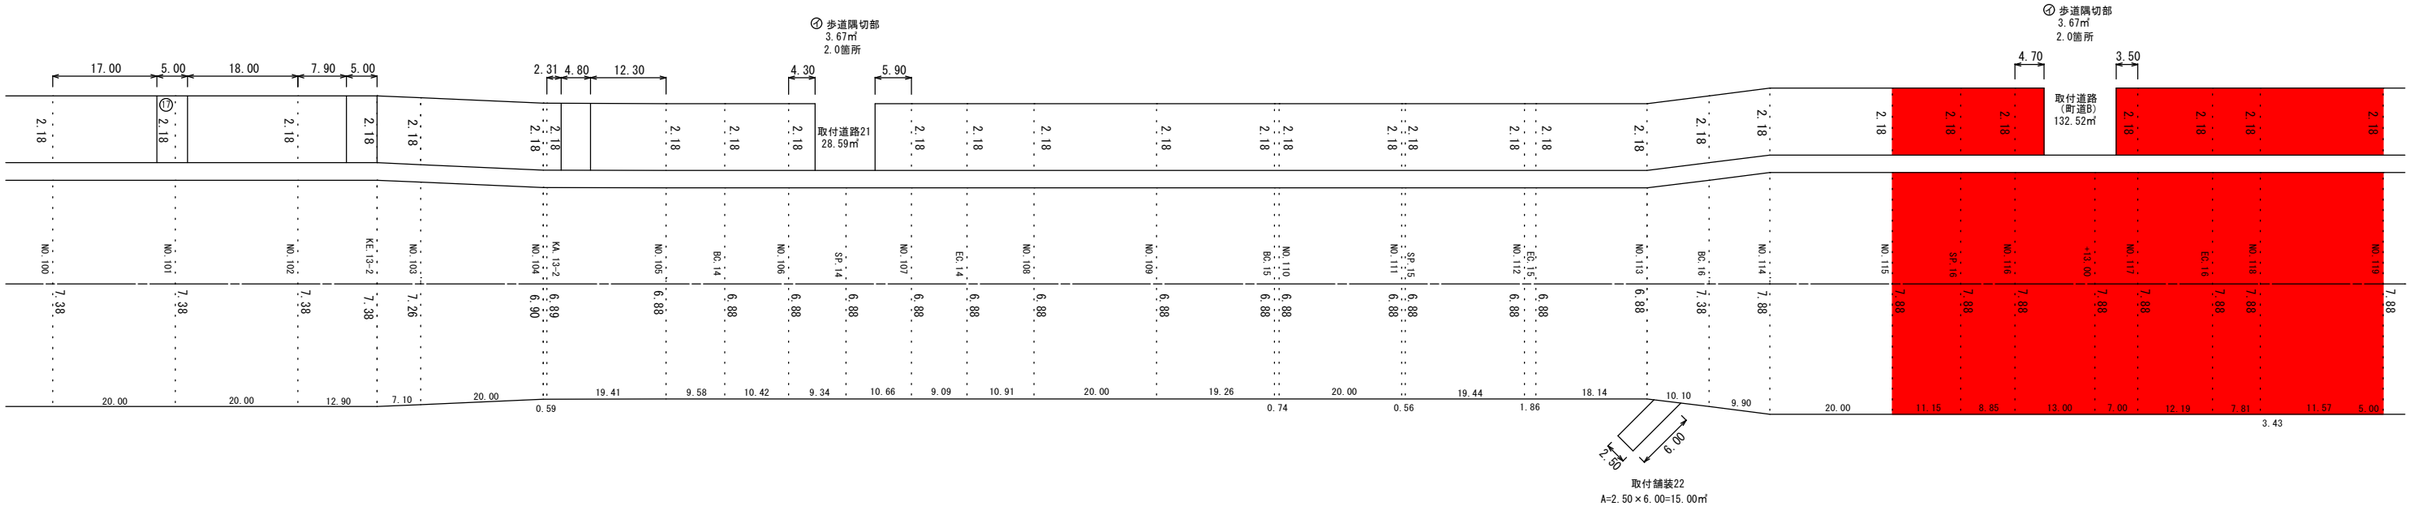


工事番号	令和８年度	第	号
事業名			
工事名	島津紅茶園・切寄線道路改良工事　2工区		
工事箇所	三股町　勝岡地区		
図面名称	舗　装　展　開　図		
縮尺	図　示	図番	5
測量設計 年月日			
測量設計 会社名			
実測設計		図化製図	照査
三　股　町　役　場			

交差点・取付道路詳細図

取付道路 座標一覧表


点　名	X座標	Y座標	備　考
BP''	-138735.388	11258.867	
BC.1	-138735.337	11257.286	
NO.0+4.20	-138735.140	11254.676	
SP.1	-138731.331	11243.240	
NO.1	-138729.310	11240.187	
NO.1+5.70	-138725.469	11235.987	
EC.1	-138721.167	11232.751	
EP''	-138710.695	11226.255	

平面図　S=1：200

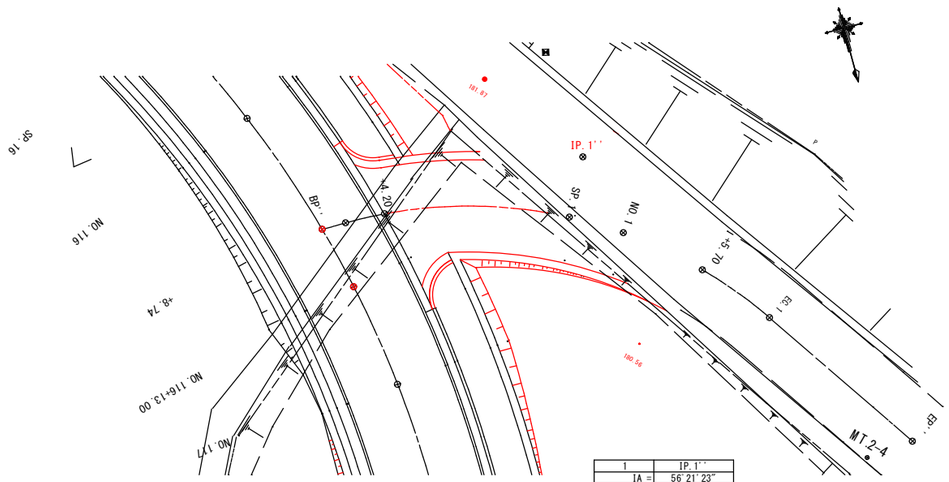

I	IP.1''
IA =	56°21'23"
R =	30
TL =	16.071
CL =	29.508
SL =	4.034

横断図　S=1：100

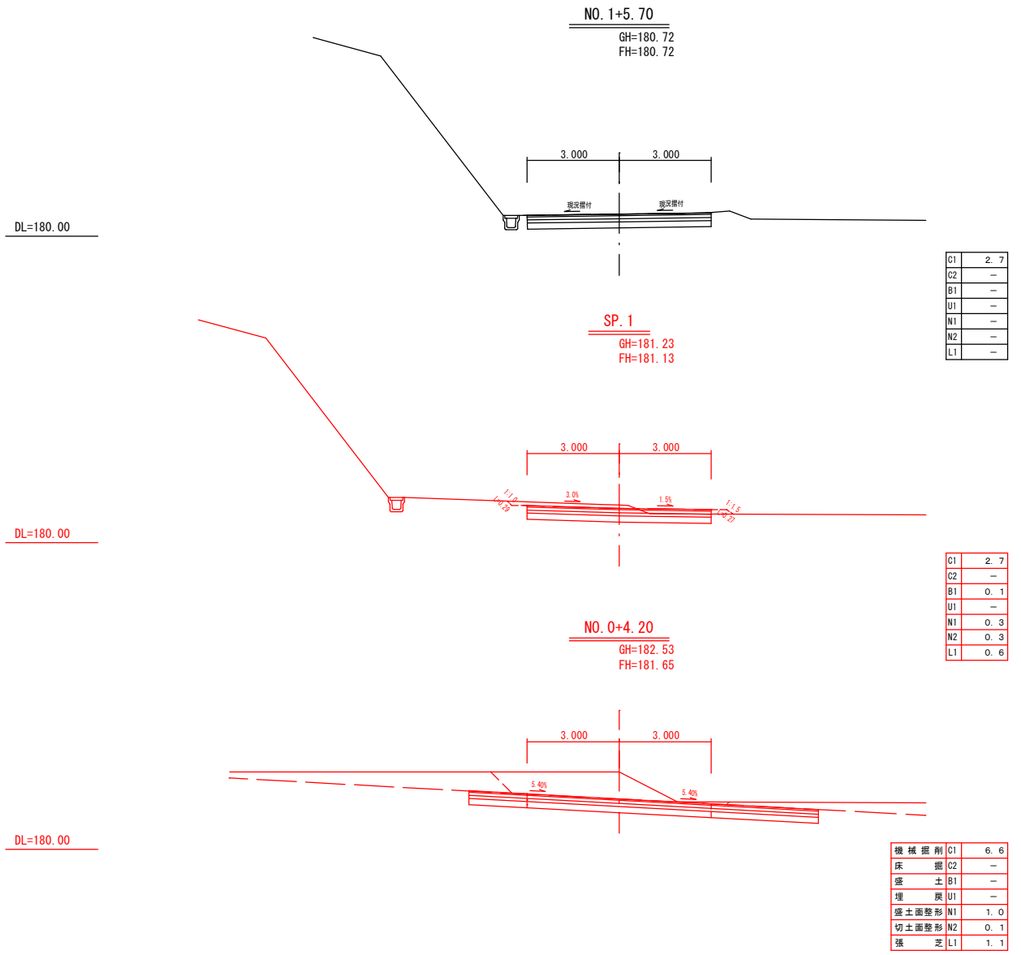

工事番号	令和８年度	第	号
事業名			
工事名	島津紅茶園・切寄線道路改良工事２工区		
工事箇所	三股町　勝岡地区		
図面名称	交差点・取付道路詳細図		
縮尺	図示	図番	6
測量設計 年月日			
測量設計 会社名			
実測設計		図化製図	照査
三股町役場			