



令和8年度 公共下水道事業 污水管布設工事（4工区）

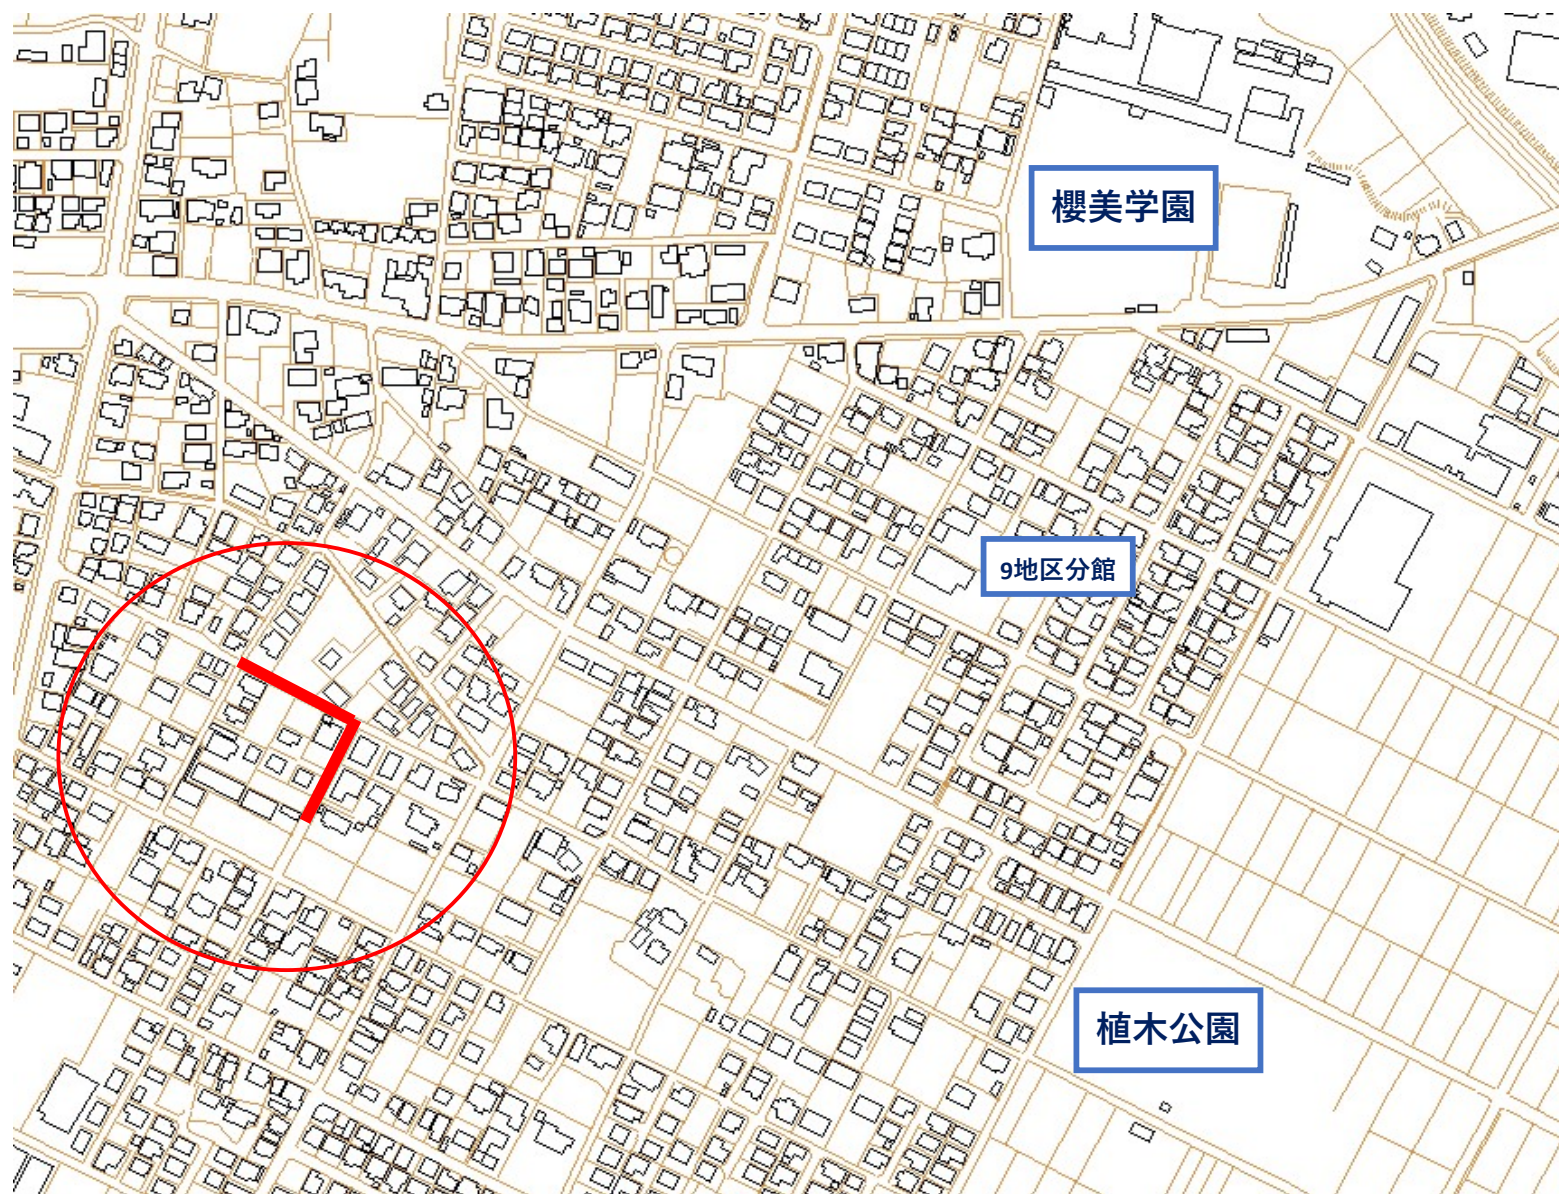

計 画 平 面 図


A1印刷時 S=1:500
A3印刷時 S=1:1000

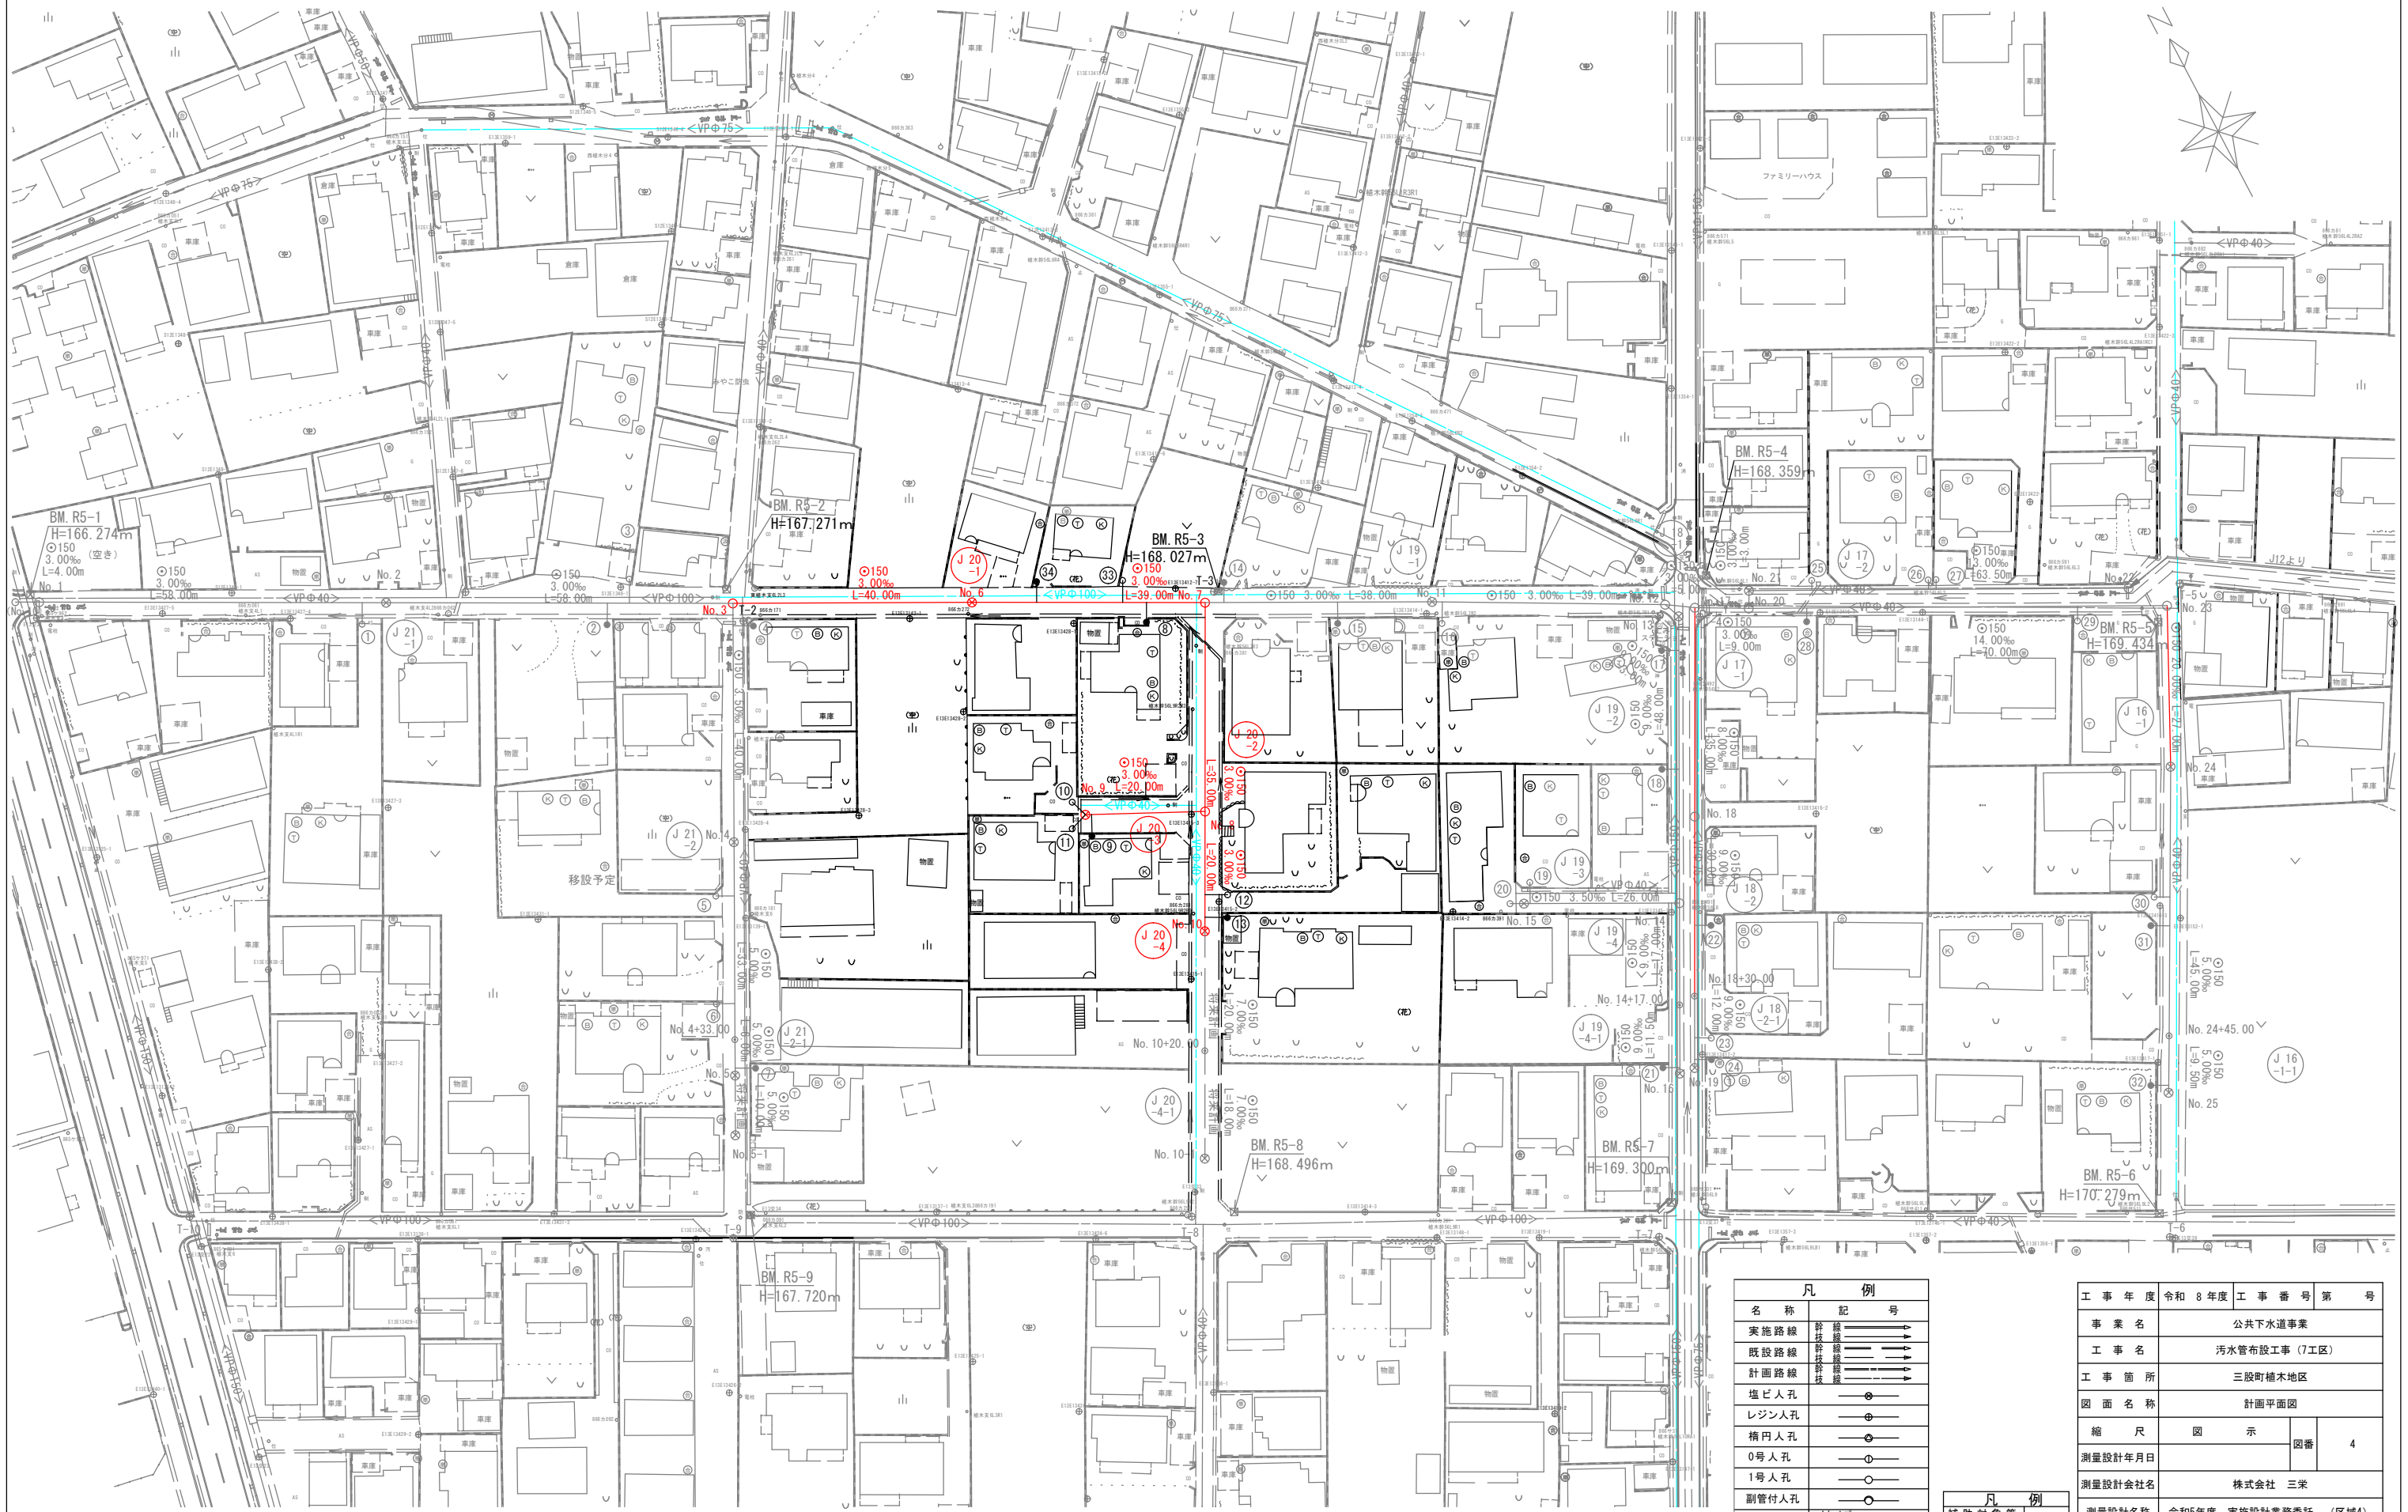

凡 例	
名 称	記 号
実施路線	———
既設路線	———
計画路線	———
塩ビ人孔	○
レジン人孔	○
構内人孔	○
0号人孔	○
1号人孔	○
副管付人孔	○
公共樹	●
汚水路線番号	○

凡 例	
補助対象管	———
単独管	———
区割線	———



工 事 年 度	令和 8 年度	工 事 番 号	第 号
事 業 名	公共下水道事業		
工 事 名	汚水管布設工事（7工区）		
工 事 箇 所	三股町植木地区		
図 面 名 称	計画平面図		
縮 尺	図 示	図番	4
測量設計年月日			
測量設計会社名	株式会社 三栄		
測量設計名称	令和5年度 実施設計業務委託（区域4）		
宮 崎 県 三 股 町			

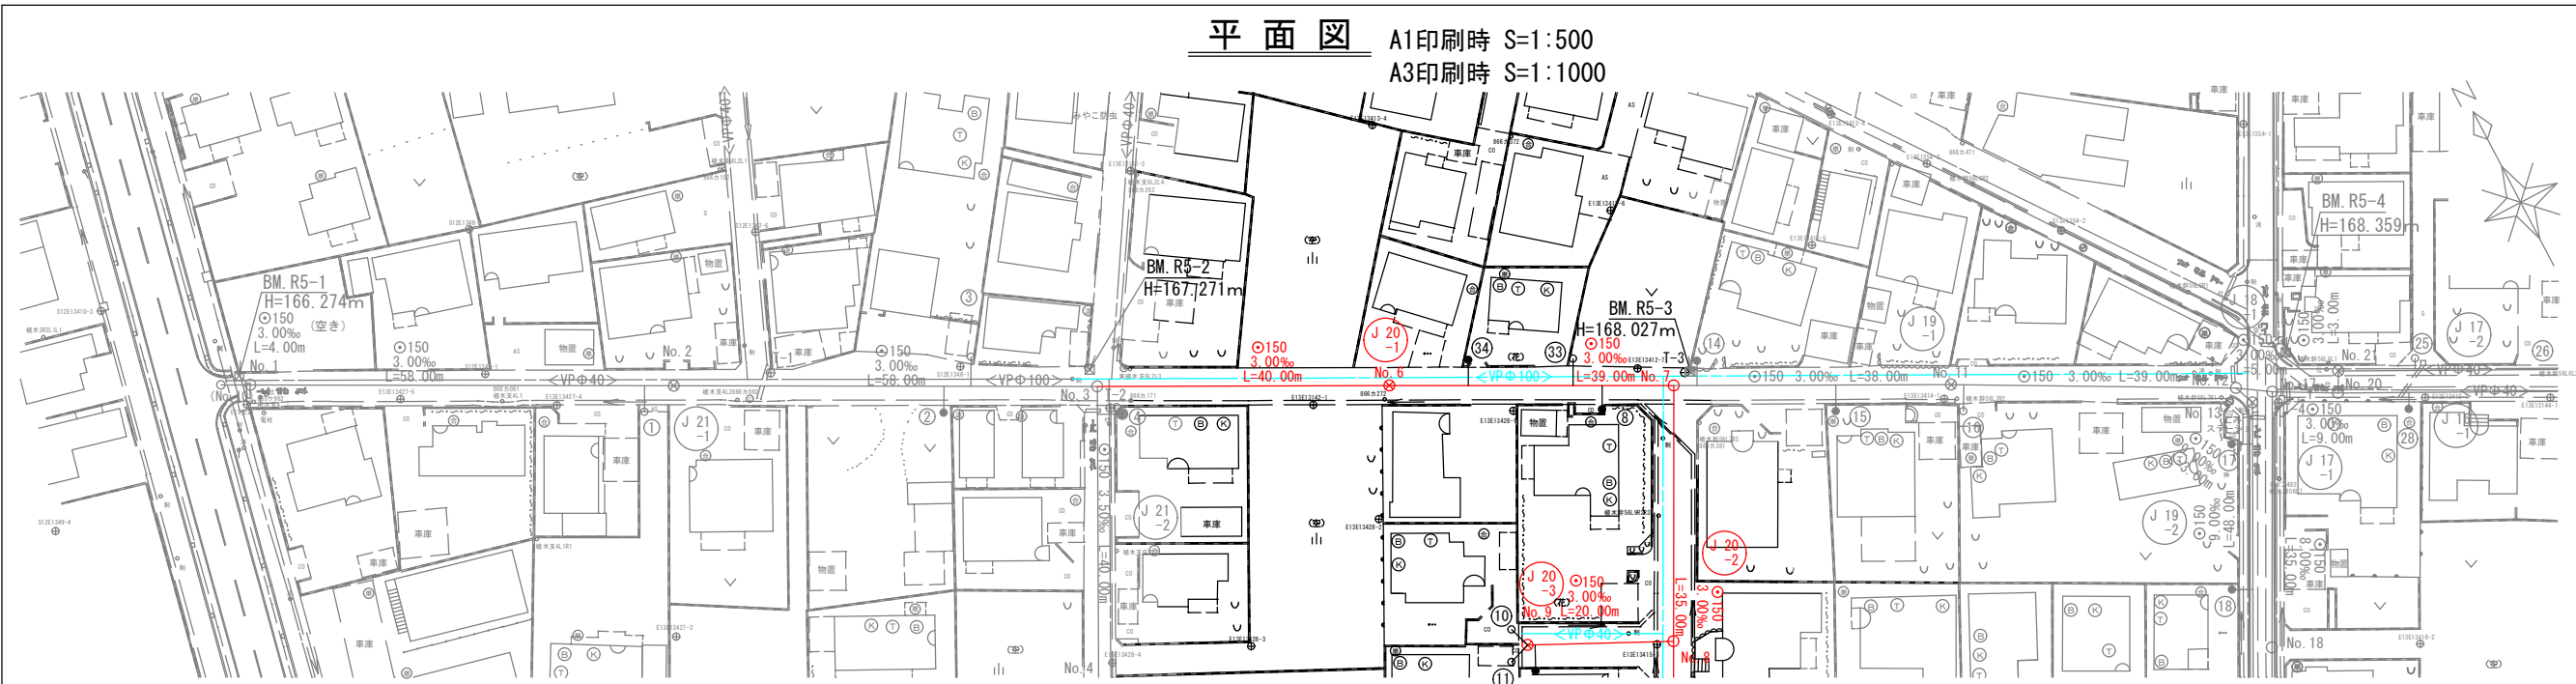

凡 例	
名 称	記 号
実施路線	砕 石 舗 装
既設路線	砕 石 舗 装
計画路線	砕 石 舗 装
塩ビ人孔	塩ビ人孔
レジン人孔	レジン人孔
楕円人孔	楕円人孔
0号人孔	0号人孔
1号人孔	1号人孔
副管付人孔	副管付人孔
公共樹	Aタイプ Bタイプ
汚水路線番号	砕 石 舗 装

埋 設 物 凡 例	
名 称	記 号
水 道	---
石 綿 管	ACP
硬質塩ビ管	VP
鋳 鉄 管	DCIP
NTTケーブル	---
ガ ス	---
石 綿 管 低 圧	EMLP
鋳 鉄 管 低 圧	DMLP, CMLP
鋼 管 低 圧	SSLP
鋼 管 中 圧	SWmP, SWMP


凡 例	凡 例
○	玄 関
●	台 所
○	風 呂
○	便 所
○	補助対象管
○	単 独 管

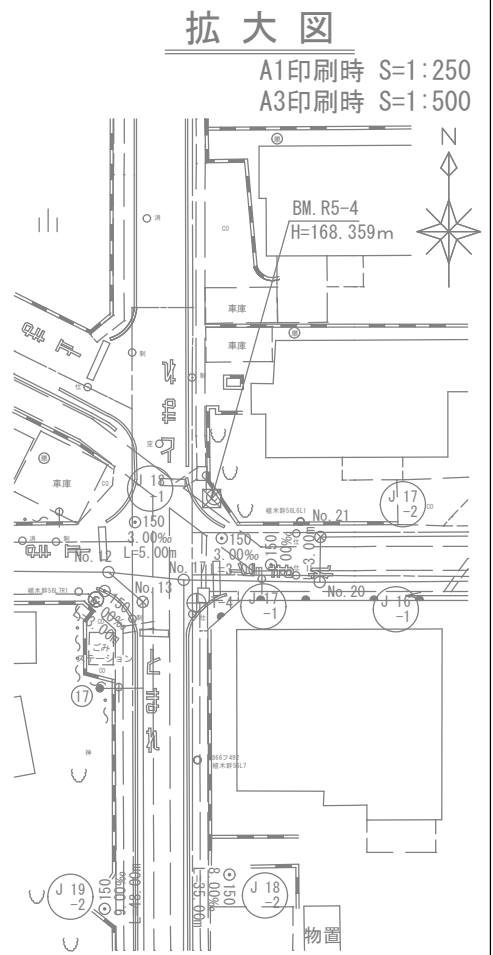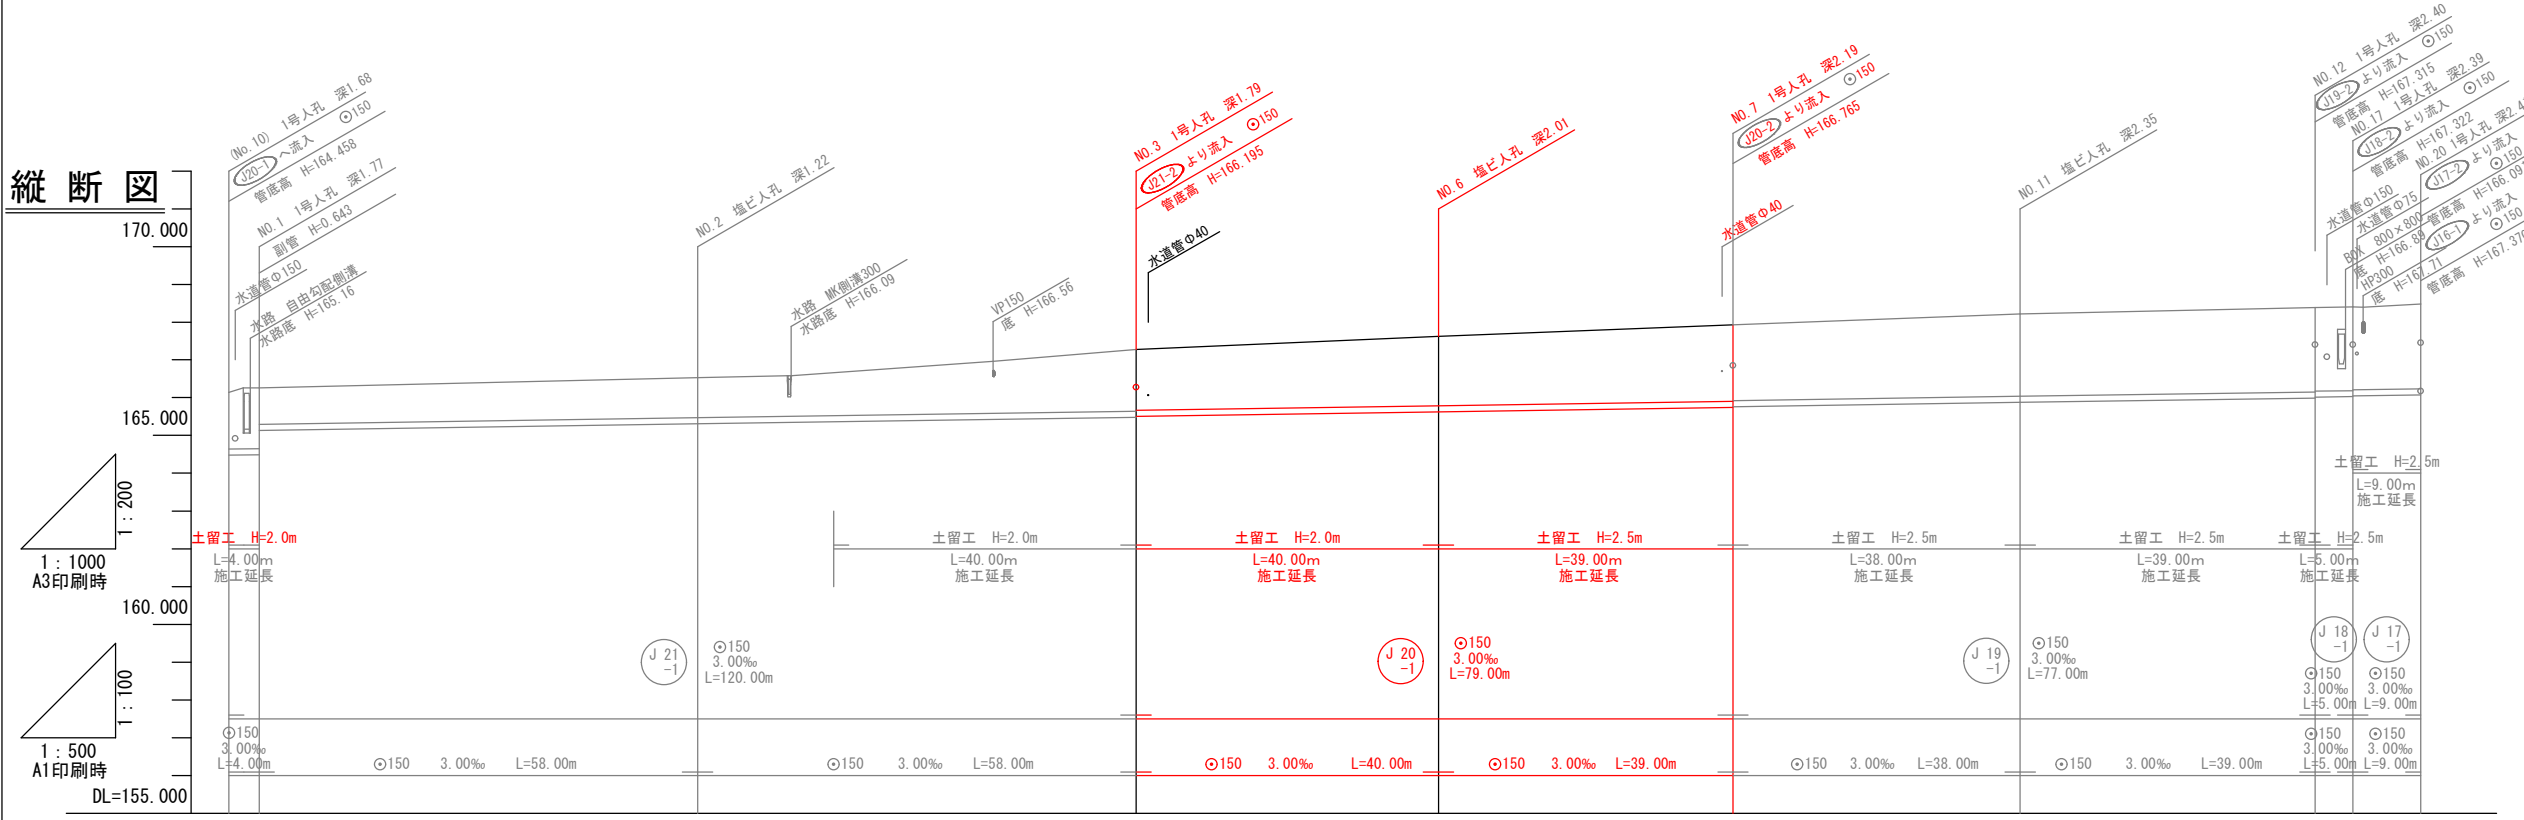


測 点	測 距	地 盤 高	管 底 高	土 被 り	掘 削 深
(No. 10) No. 1	0.00 4.00	166.14 166.26	164.478 164.490 165.133	1.50 1.61 0.97	1.76 1.87 1.23
No. 2	58.00	166.53	165.307	1.06	1.32
(+18.00)		(+80.00)	(166.76)	(1.24)	(1.50)
No. 3	58.00 120.00	167.27	165.481 165.501	1.63 1.61	1.89 1.87
No. 6	40.00 160.00	167.63	165.621	1.85	2.11
No. 7	39.00 199.00	167.93	165.738 165.758	2.03 2.01	2.29 2.27
No. 11	38.00 237.00	168.22	165.872	2.19	2.45
No. 12	39.00 276.00	168.39	165.989	2.24	2.50
No. 17	5.00 281.00	168.41	166.024 166.044	2.23 2.21	2.48 2.49 2.47
No. 20	9.00 290.00	168.48	166.071 (166.091)	2.25	2.51

J21-1	工 事 年 度	令 和 8 年 度	工 事 番 号	第 号
J20-1	事 業 名	公共下水道事業		
J19-1	工 事 名	汚水管布設工事 (7工区)		
J18-1	工 事 箇 所	三股町植木地区		
J17-1	図 面 名 称	平面縦断面図 (J21-1, J20-1, J19-1, J18-1, J17-1)		
	縮 尺	図 示	図番	5 1/6
	測量設計年月日			
	測量設計会社名	株式会社 三栄		
	測量設計名称	令和5年度 実施設計業務委託 (区域4)		
	宮 崎 県 三 股 町			

平面図 A1印刷時 S=1:500
A3印刷時 S=1:1000

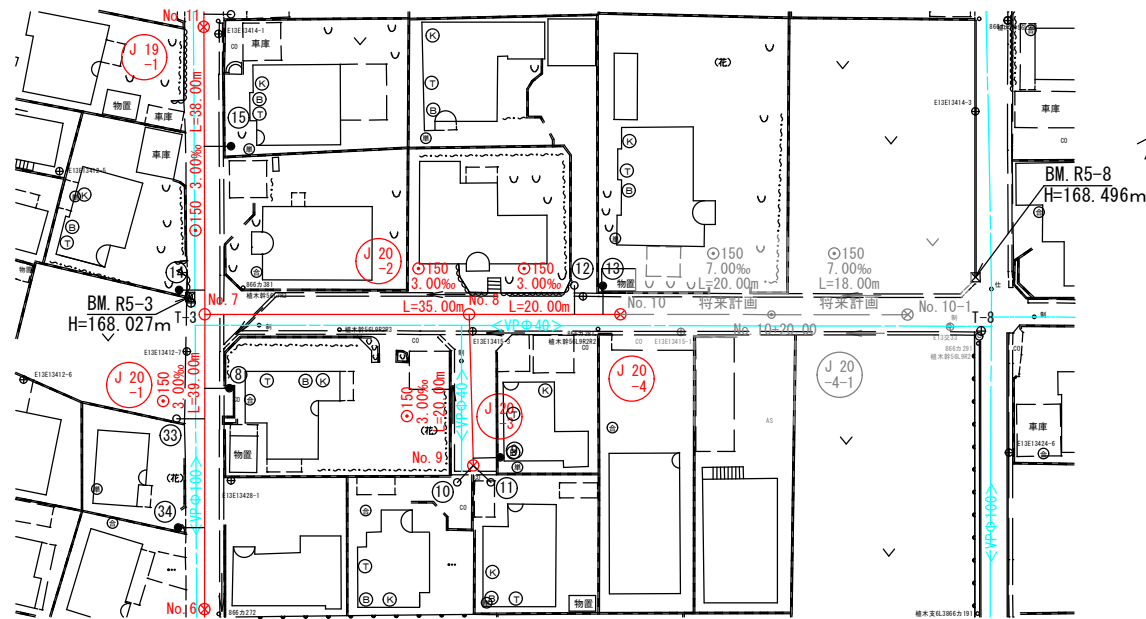


縦断図

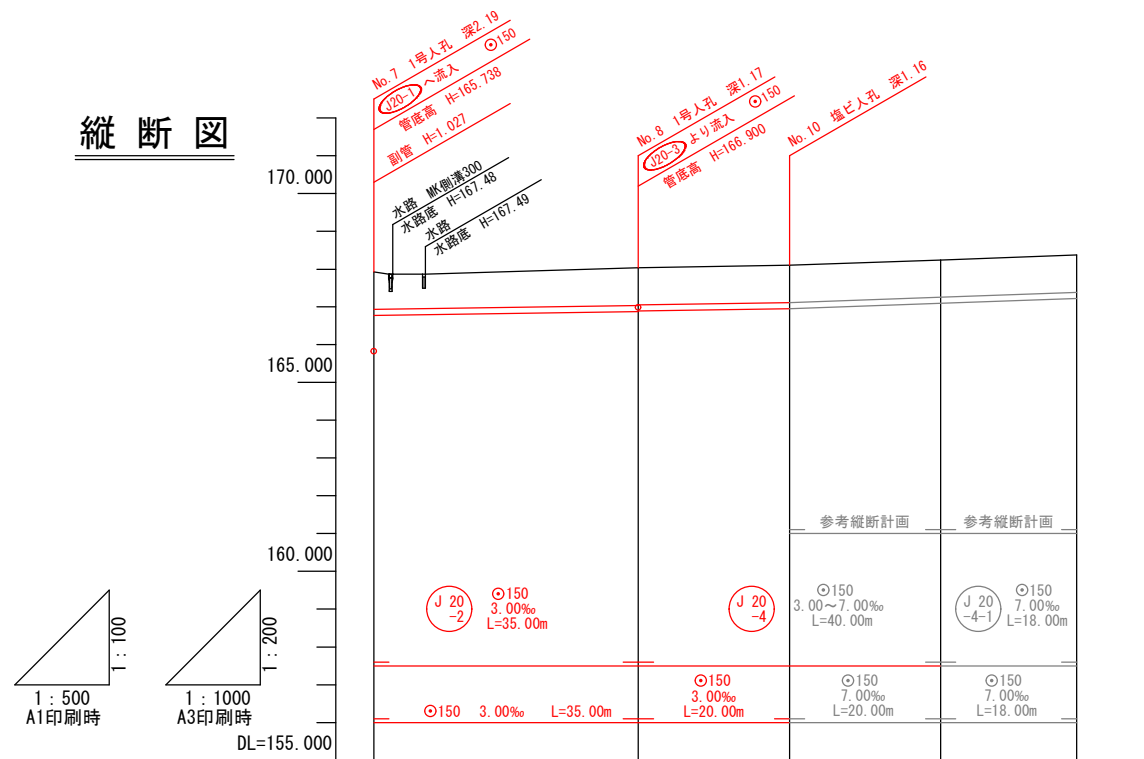


則	點	單距離	追加距離	地盤高	管底高	土被り	掘削深
No. 7		0.00	0.00	167.93	166.765	1.01	1.27
No. 8		35.00	35.00	168.04	166.870 166.890	1.01 0.99	1.27 1.25
No. 10		20.00	55.00	168.11	166.950	1.00	1.26
+20.00		20.00	75.00	168.24	167.090	0.99	1.25
No. 10-1		18.00	93.00	168.38	167.216	1.00	1.26

平 面 図 A1印刷時 S=1:500
A3印刷時 S=1:1000

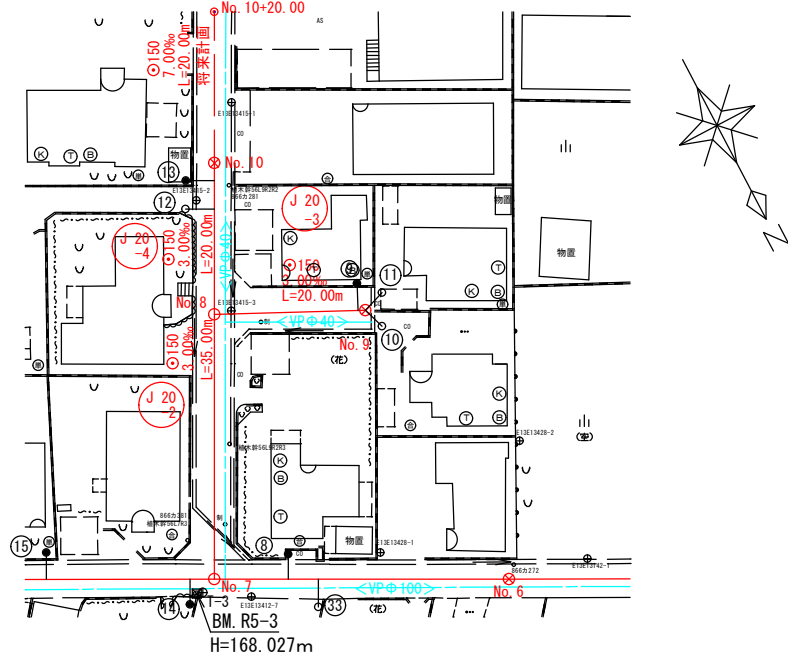

縦断図

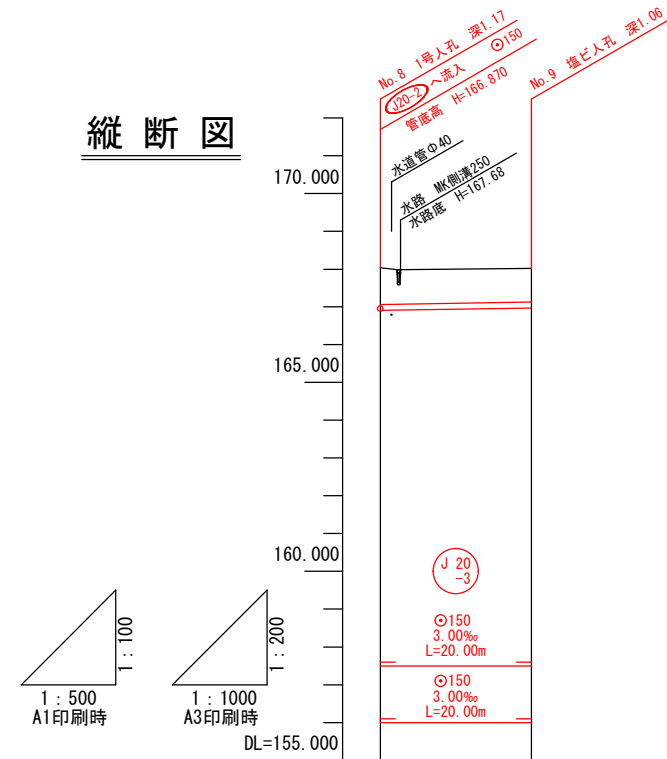

測 点	単 距 離	追加距離	地 盤 高	管 底 高	土 被 り	掘削深
No. 8	0.00	0.00	168.04	166.900	0.98	1.24
No. 9	20.00	20.00	168.02	166.960	0.90	1.16

凡		例	
名 称		記 号	
実 施 路 線	幹 線	——	→
既 設 路 線	幹 枝	——	→
計 画 路 線	幹 枝	——	→
塩 ビ 人 孔	幹 枝	——	→
レジン人孔	幹 枝	——	→
構 円 人 孔	幹 枝	——	→
0 号 人 孔	幹 枝	——	→
1 号 人 孔	幹 枝	——	→
副 管 付 人 孔	幹 枝	——	→
公 共 樹	Aタイプ Bタイプ	●	——
汚水路線番号	幹 枝	○	——

埋 設 物 凡 例		
名 称		記 号
水 道		
材 質	石 綿 管	ACP
	硬質塩ビ管	VP
	鑄 鉄 管	DCIP
NTTケーブル		
ガ ス		
材 質	石 綿 管 低 圧	EMLP
	鑄 鉄 管 低 圧	DMLP, CMLP
	鋼 管 低 圧	SSLP
	鋼 管 中 圧	SWMP, SWMP

凡 例	
	玄 関
Ⓚ	台 所
Ⓑ	風 呂
Ⓘ	便 所







凡 例	
補助対象管	
単独管	



工 事 年 度	令和 8 年度	工 事 番 号	第 号
事 業 名	公共下水道事業		
工 事 名	汚水管布設工事（7工区）		
工 事 箇 所	三股町植木地区		
図 面 名 称	平面縦断面図（J20-2、J20-4、J20-4-1、J20-3）		
縮 尺	図 示	図番	5 $\frac{4}{6}$
測量設計年月日			
測量設計会社名	株式会社 三栄		
測量設計名称	令和5年度	実施設計業務委託	（区域4）
宮 崎 県 三 股 町			

横断図



A1印刷時 S=1:50
A3印刷時 S=1:100

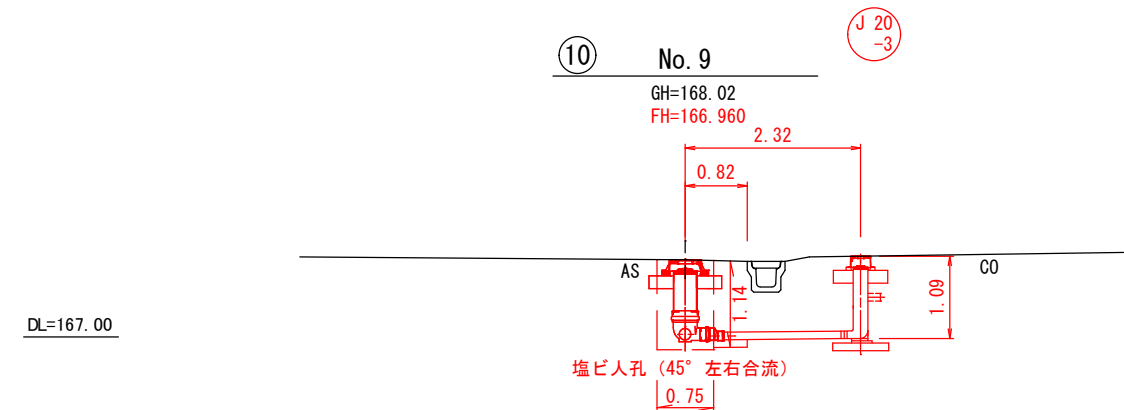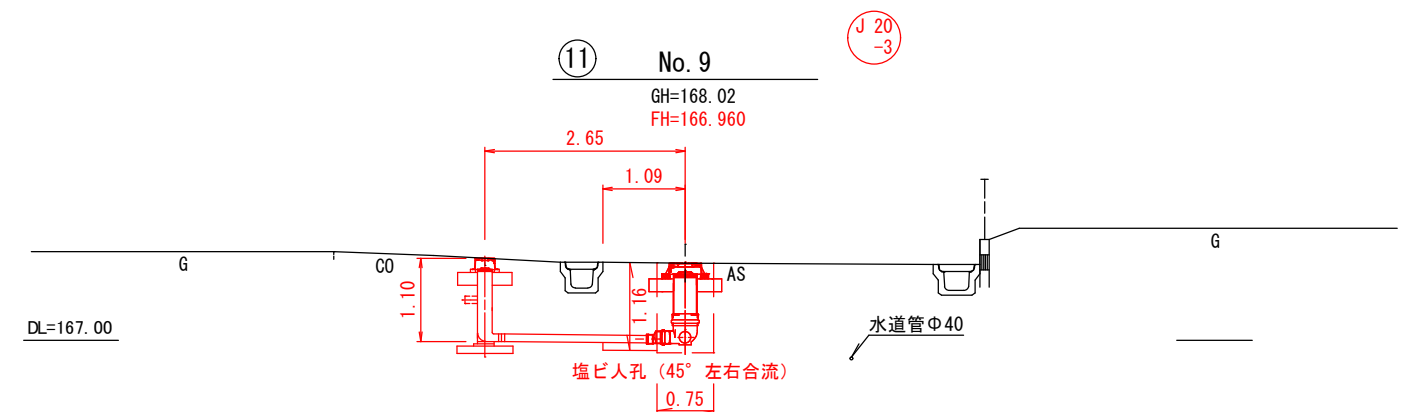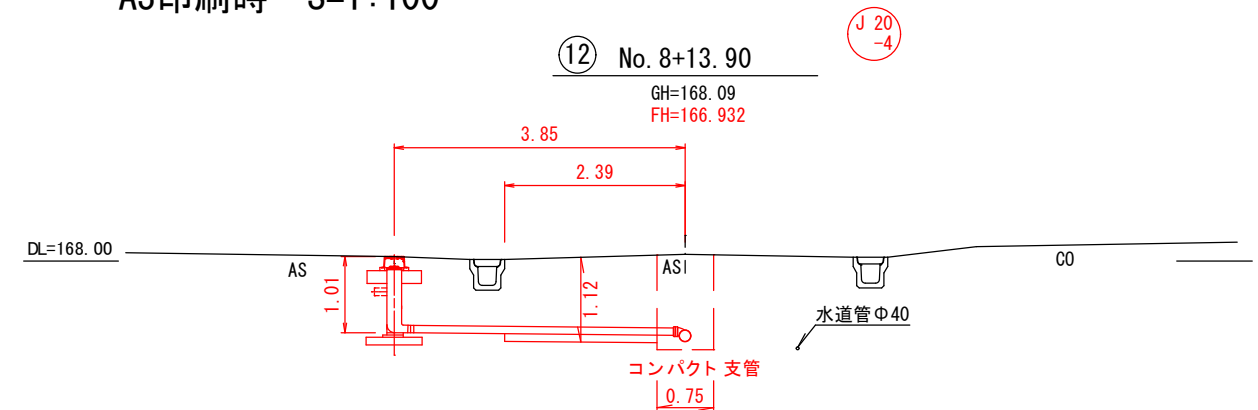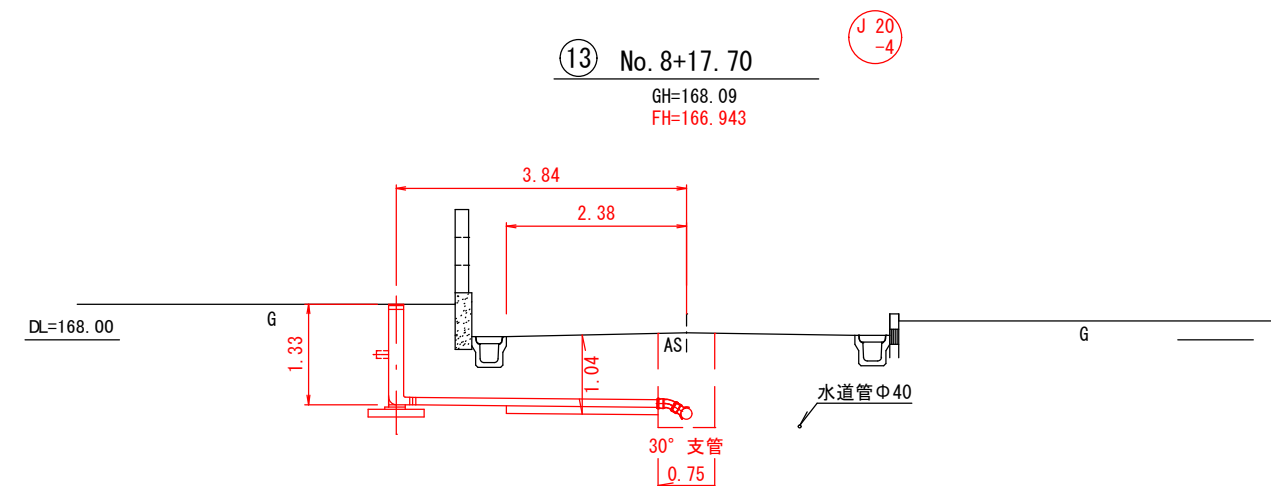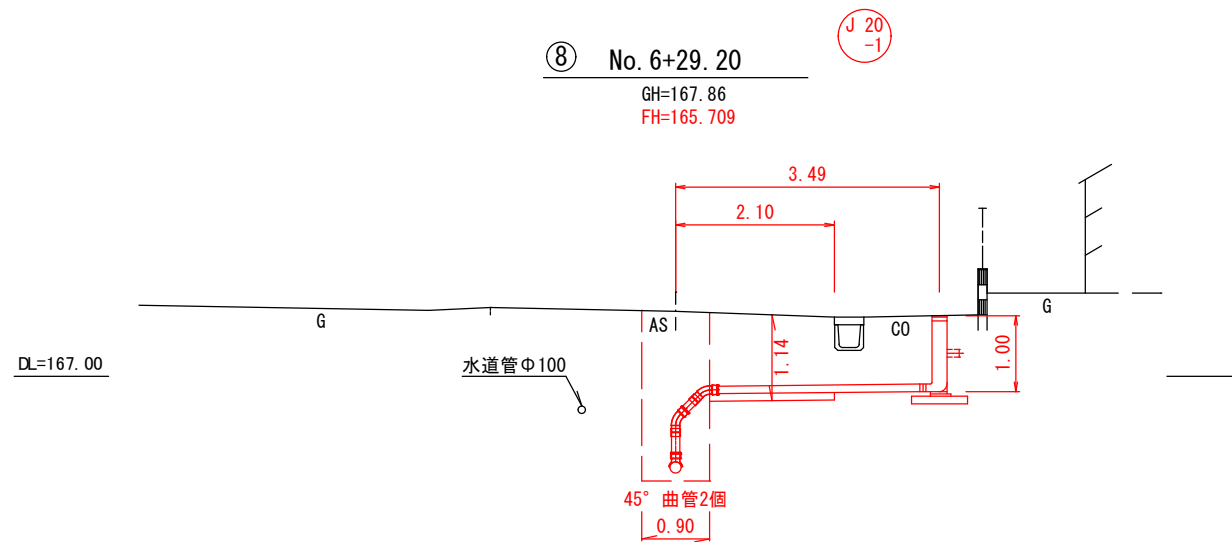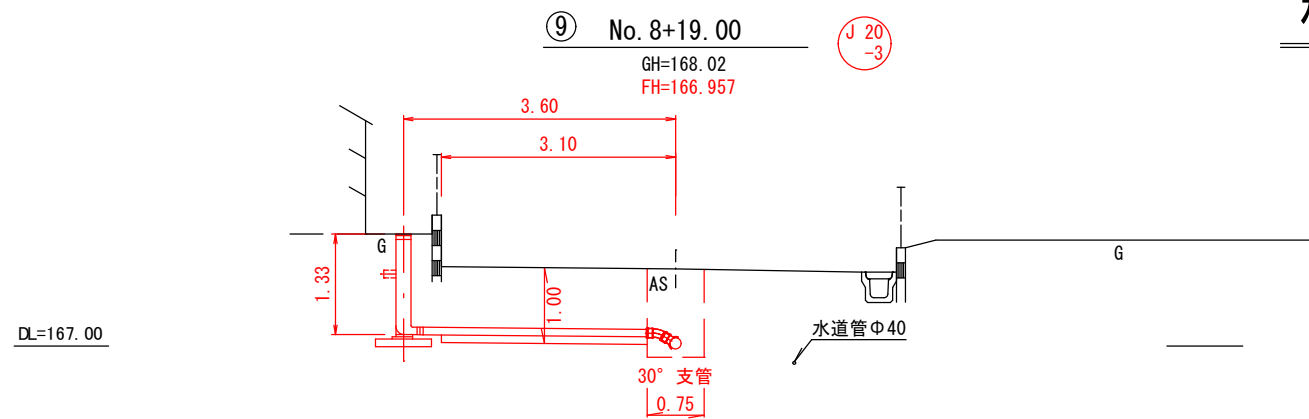

工 事 年 度	令和 8 年度		工 事 番 号	第 号
事 業 名	公共下水道事業			
工 事 名	污水管布設工事（7工区）			
工 事 箇 所	三股町植木地区			
図 面 名 称	公共樹横断面図（7～12）			
縮 尺	図 示		図番	6 ² / ₆
測量設計年月日				
測量設計会社名	株式会社 三栄			
測量設計名称	令和5年度 実施設計業務委託 （区域4）			
宮 崎 県 三 股 町				

横断図

A1印刷時 S=1:50
A3印刷時 S=1:100

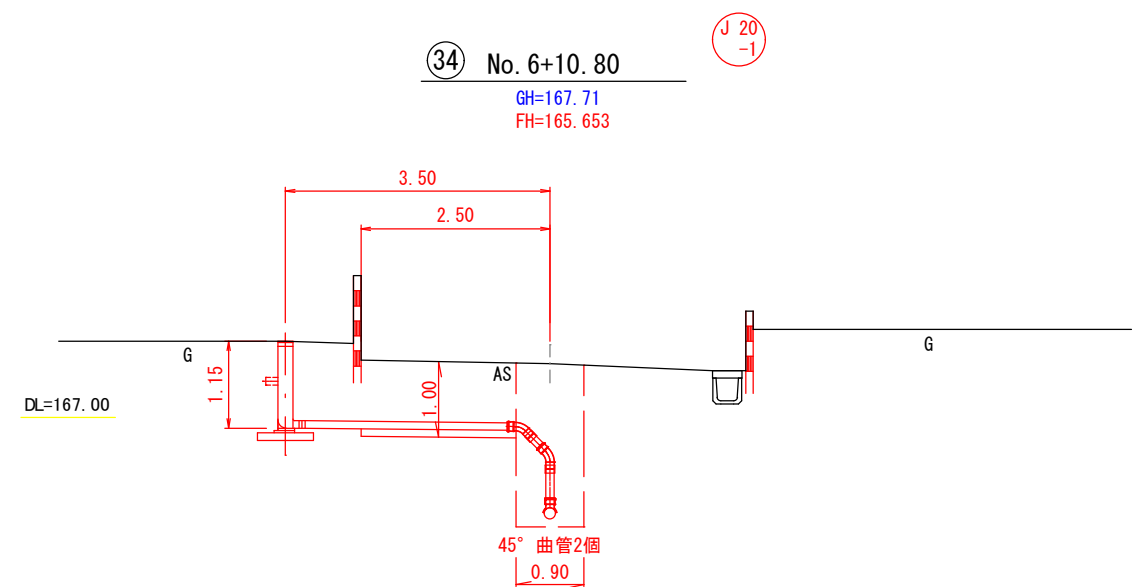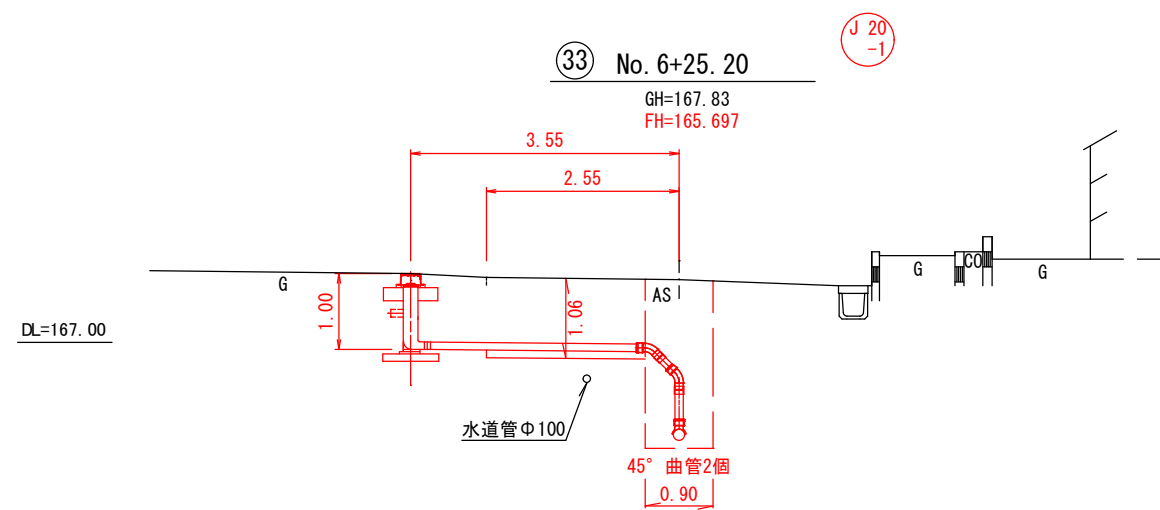

工 事 年 度	令和 8 年度	工 事 番 号	第 号
事 業 名	公共下水道事業		
工 事 名	汚水管布設工事（7工区）		
工 事 箇 所	三股町植木地区		
図 面 名 称	公共樹横断面図（30～34）		
縮 尺	図 示	図番	6 6
測量設計年月日			
測量設計会社名	株式会社 三栄		
測量設計名称	令和5年度 実施設計業務委託（区域4）		
宮 崎 県 三 股 町			