
谷・植木線　植木54号線　植木55号線

(No, 0～No2+8. 0)　(No, 0～No, 0+40. 5) (No, 0～No, 0+35. 0)




HIVPφ20

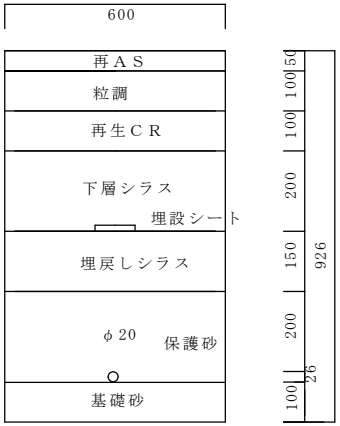

1m当り土量（m3）
掘削＝0.60×0.876×1.0＝0.52m3
埋戻（砂）＝0.60×0.326×1.0＝0.19m3
埋戻（シラス）＝0.60×0.15×1.0＝0.09m3

《本管部》


HPPEφ75

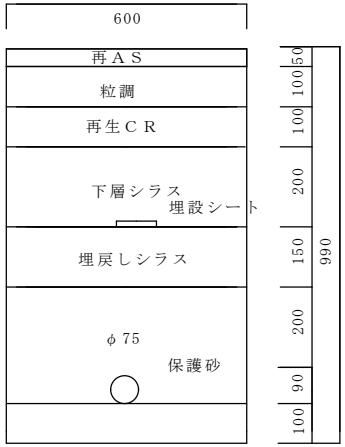

1m当り土量（m3）
掘削＝0.60×0.94×1.0＝0.56m3
埋戻（砂）＝0.60×0.39×1.0＝0.23m3
埋戻（シラス）＝0.60×0.15×1.0＝0.09m3

《本管部》


HPPEφ50

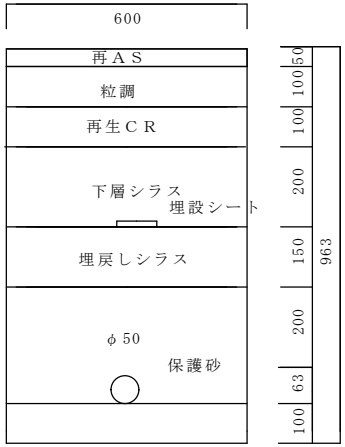

1m当り土量（m3）
掘削＝0.60×0.91×1.0＝0.54m3
埋戻（砂）＝0.60×0.36×1.0＝0.21m3
埋戻（シラス）＝0.60×0.15×1.0＝0.09m3

工事件名	令和8年度　谷・植木線外3線配水管（φ75・φ50）布設替工事他				
図面名称	平面図、展開図、断面図				
縮　尺	図示			設計者	
	三股町役場 環境水道課				


谷・植木線　総延長：L＝108.0m　同時埋設：100.0m　単独：8.0m

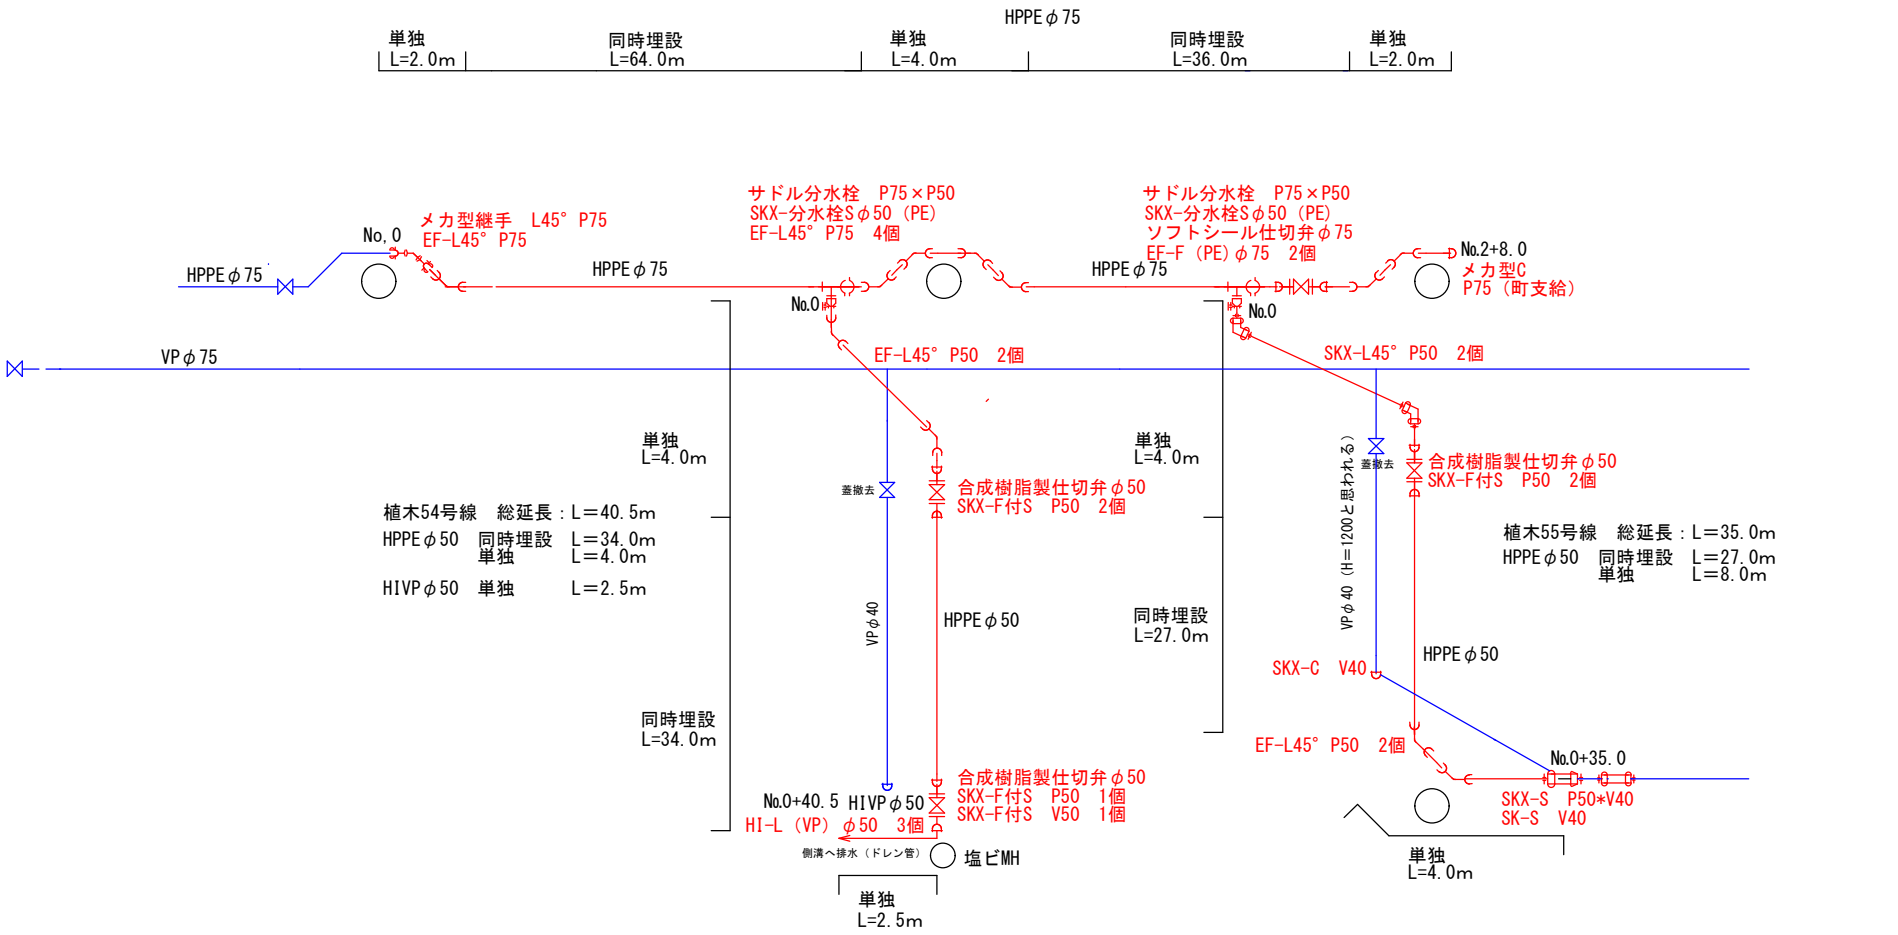


総延長　HPPEφ75　L=108.0m（うち同時埋設L=100.0m　単独L＝8.0m）
HPPEφ50　L=73.0m　（うち同時埋設L=61.0m　　単独L＝12.0m）
HIVPφ50　L=2.5m　　（うち同時埋設L=0.0m　　単独L＝2.5m）

工事件名	令和8年度　谷・植木線外3線配水管（φ75・φ50）布設替工事他				
図面名称	展開図				
縮　尺	図示			設計者	
	三股町役場 環境水道課				


中米12号線

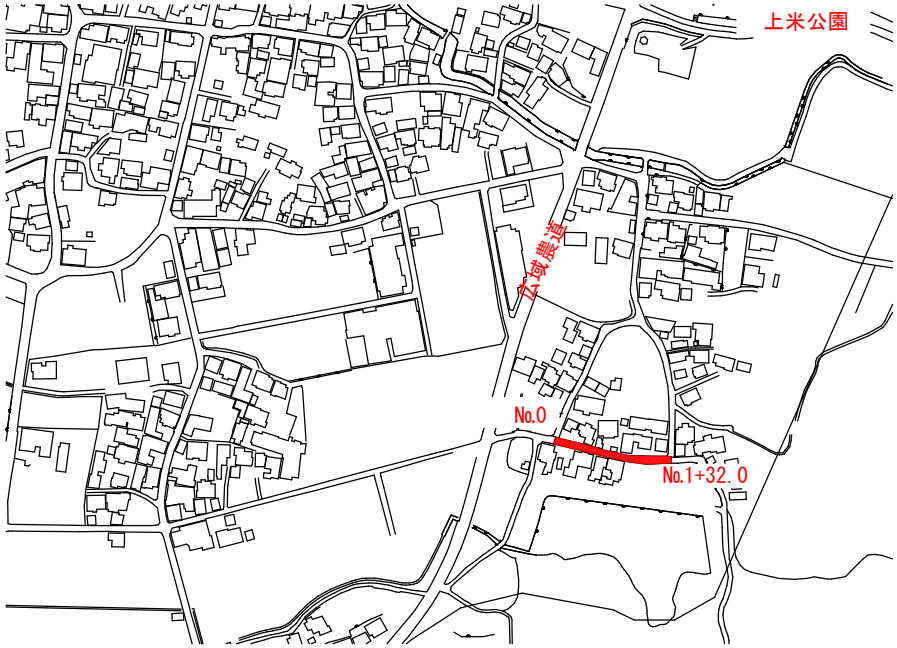

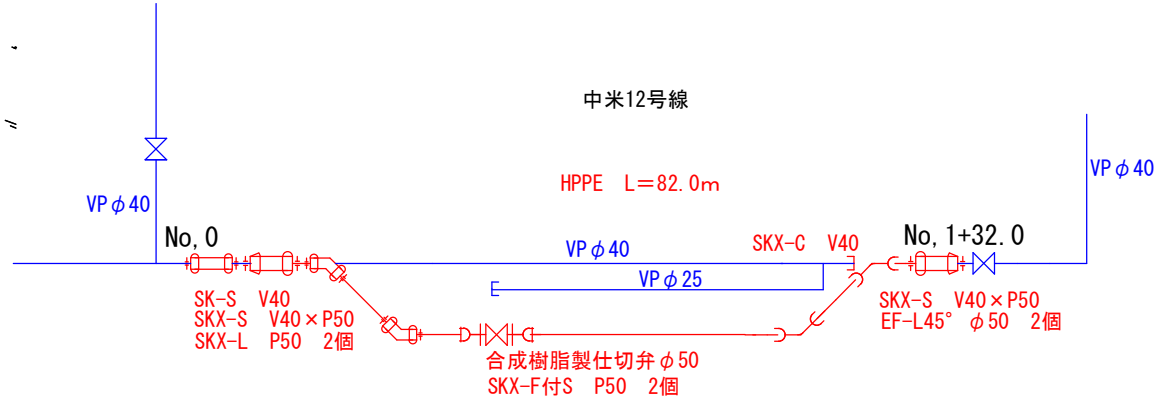

《本管部》

HPPEφ50

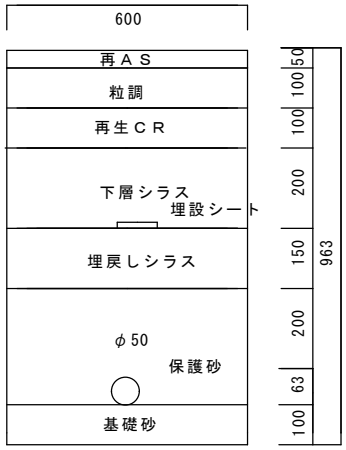

配水管　1m当り土量（m3）


掘削＝0.60×0.913×1.0＝0.54m3

埋戻（砂）＝0.60×0.363×1.0＝0.21m3

埋戻（シラス）＝0.60×0.15×1.0＝0.09m3

《給水切替部》

HIVPφ20

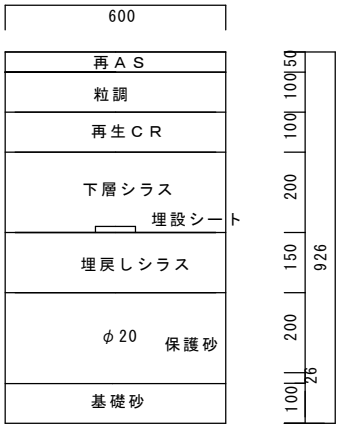


給水管　1m当り土量（m3）

掘削＝0.60×0.876×1.0＝0.52m3

埋戻（砂）＝0.60×0.326×1.0＝0.19m3

埋戻（シラス）＝0.60×0.15×1.0＝0.09m3

仕切弁室（レジンコンクリート製）

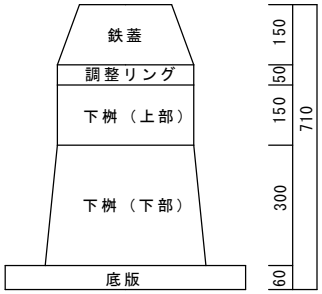

工事件名	令和8年度　谷・植木線外3線配水管(φ75・φ50)布設替工事他				
図面名称	平面図、展開図、断面図				
縮尺	図示			設計者	
	三股町役場　環境水道課				