



平面図

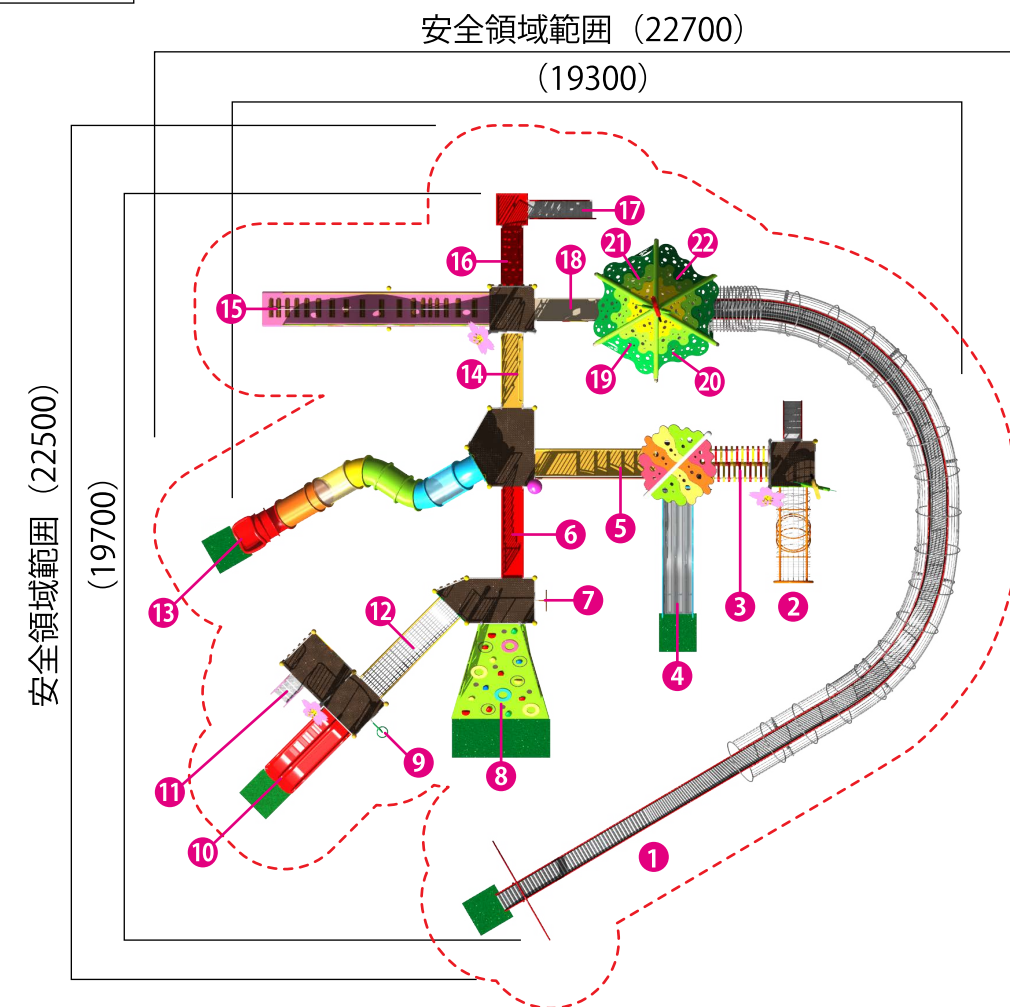

- | | | | | |
|-------------|-------------|-------------|-----------|-----------|
| ① ローラースライダー | ⑥ アクセス階段 | ⑪ 階段 | ⑯ アクセス階段 | ⑳ メガホンパネル |
| ② ネットトンネル | ⑦ スパイダークライム | ⑫ ネットブリッジ | ⑰ 階段 | ㉑ トランポリン |
| ③ V字ブリッジ | ⑧ ワイドクライム | ⑬ チューブスライダー | ⑱ アクセス階段 | |
| ④ パイプスライダー | ⑨ スパイラルクライム | ⑭ アクセス階段 | ⑲ 窓パネル | |
| ⑤ アーチ階段 | ⑩ ダブルスライダー | ⑮ ウェーブクライム | ⑳ メガホンパネル | |

平面レイアウトイメージ

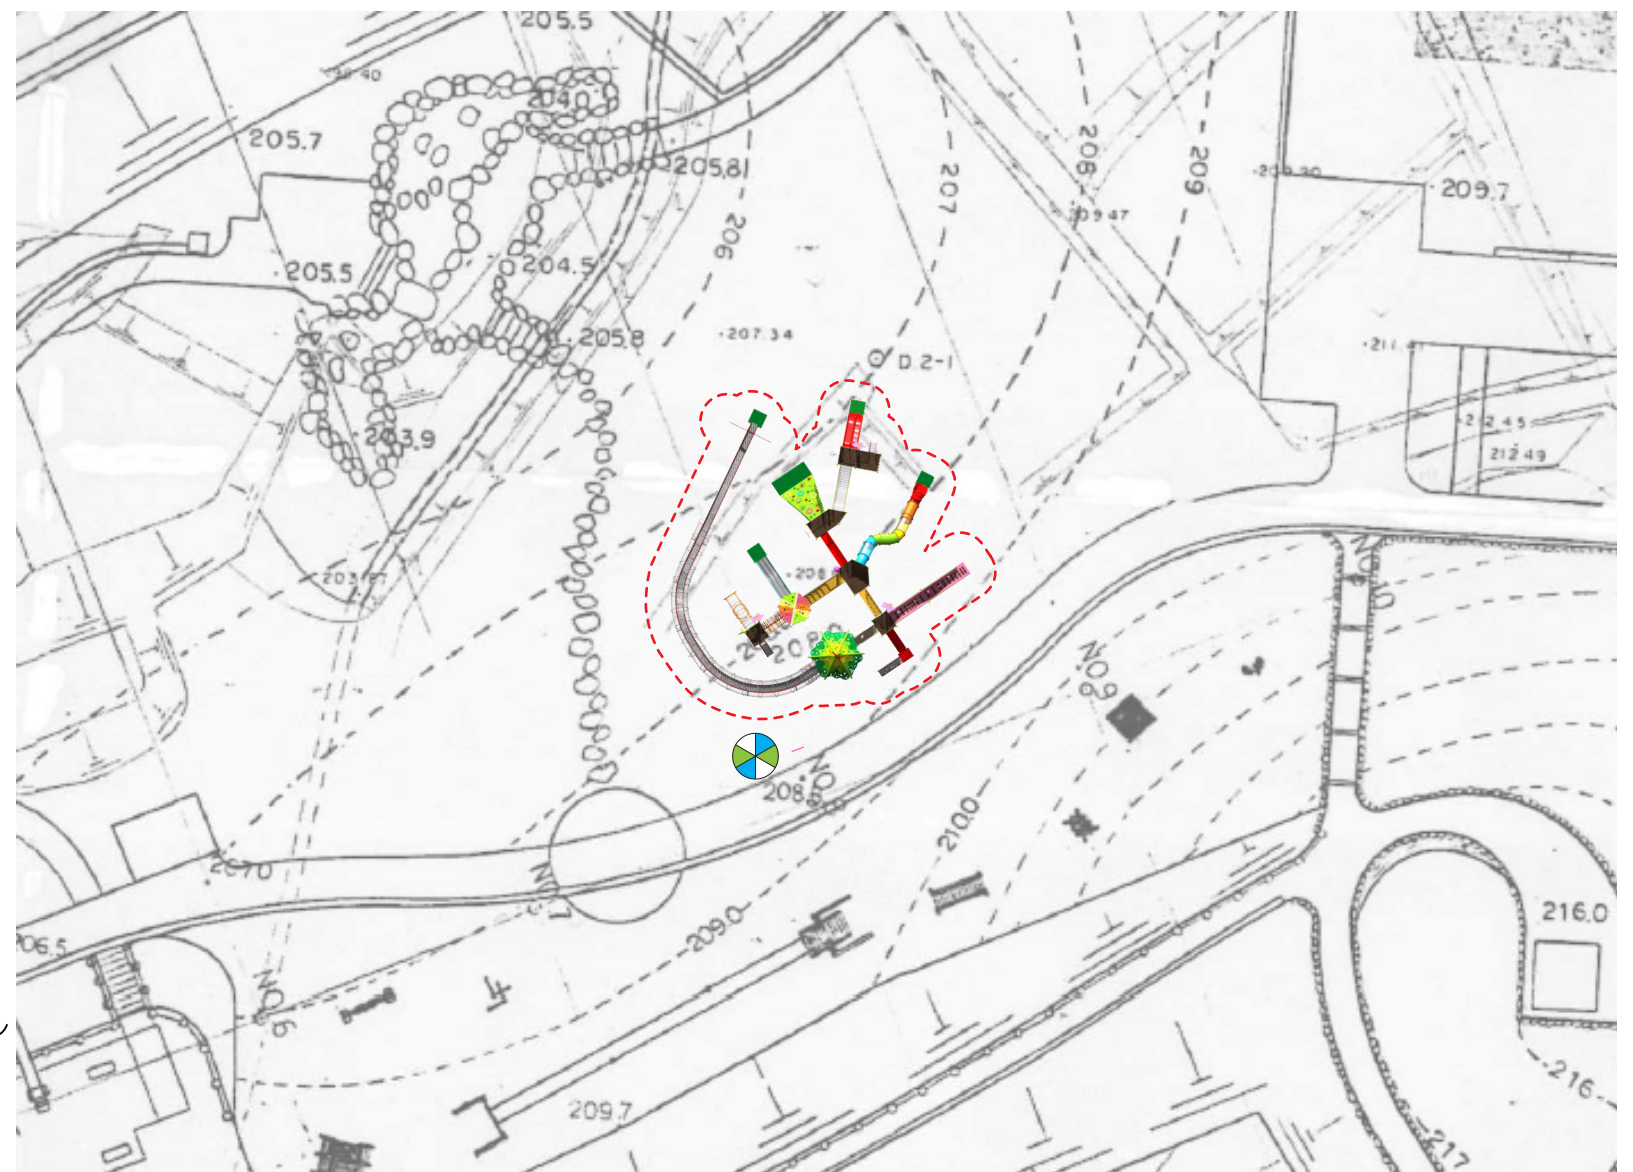


立面図




側面図



平面図

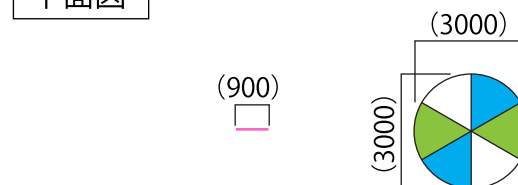

立面図

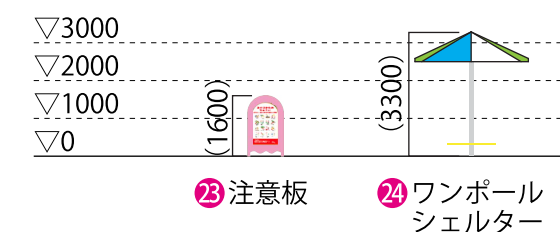

non scale

構造図・配置計画図

※パースはイメージです。色の仕上り等実物と多少異なります。