


都城広域都市計画 用途地域の変更（三股町・令和3年4月8日決定） 総括図

1:10,000

平成十八年三月計画 平成二十五年一月印刷

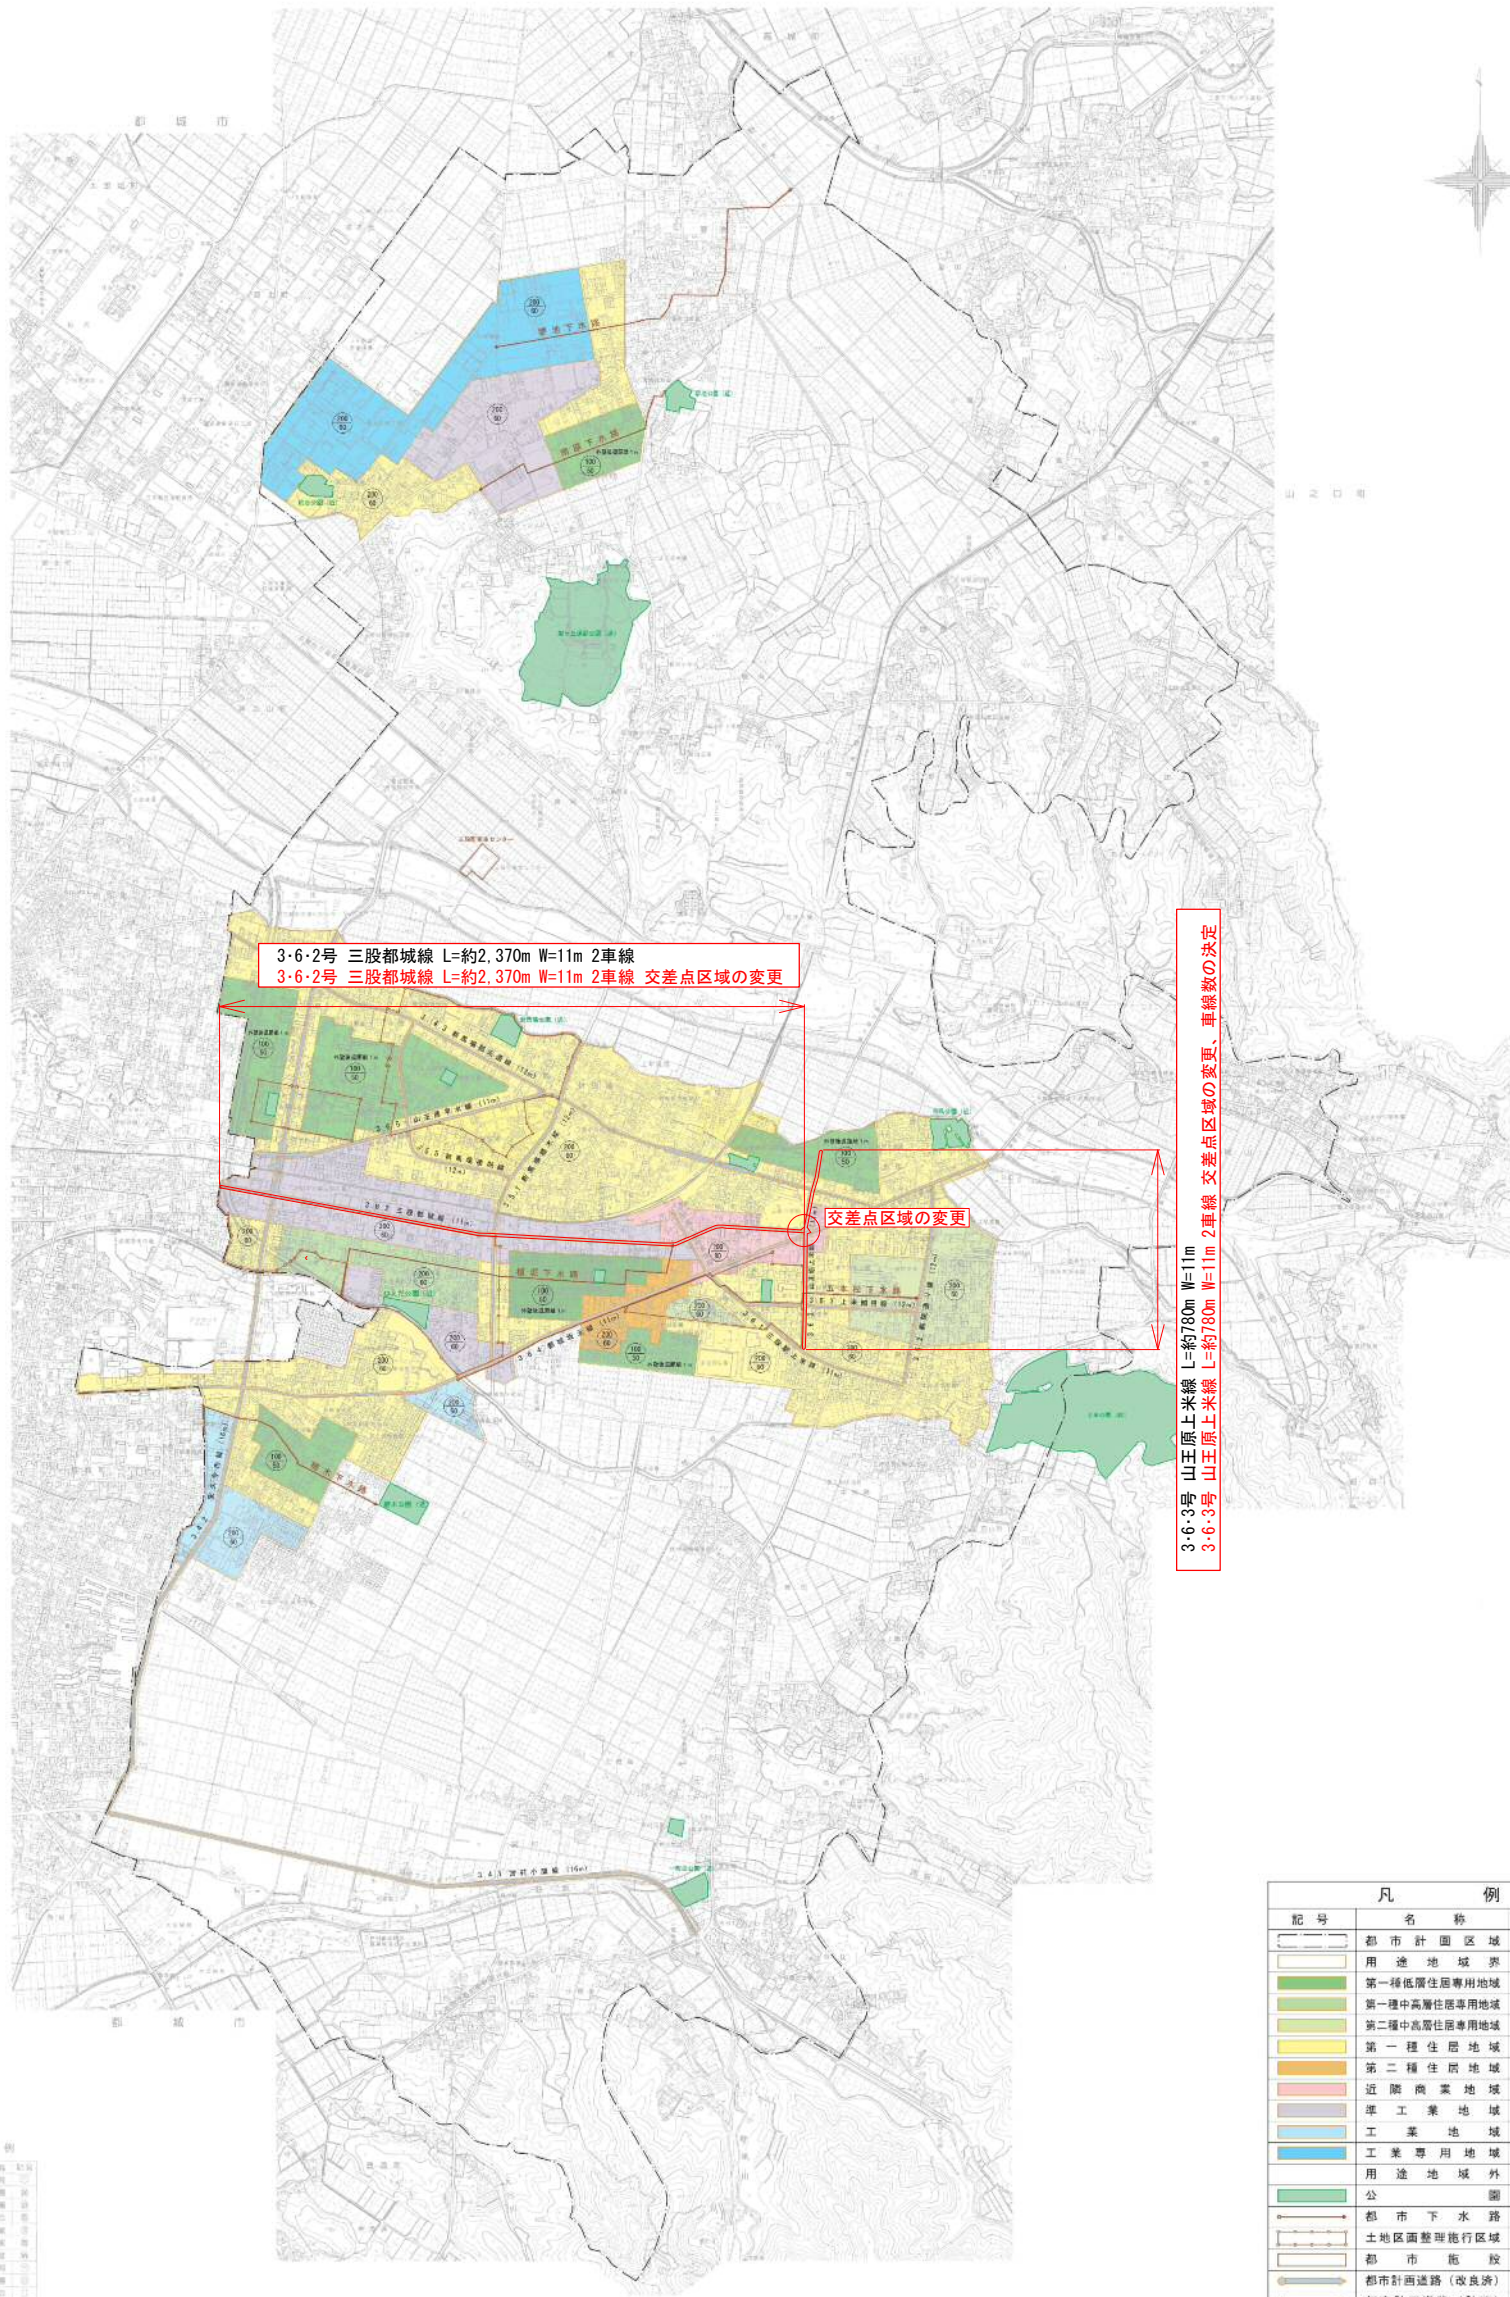

注) 地図が小さく多少のずれがありますので、詳細については、三股町役場の整備課で1:500の1都市計画図を閲覧して下さい。

1:10,000

三股町役場