



平面图 S=1:1000

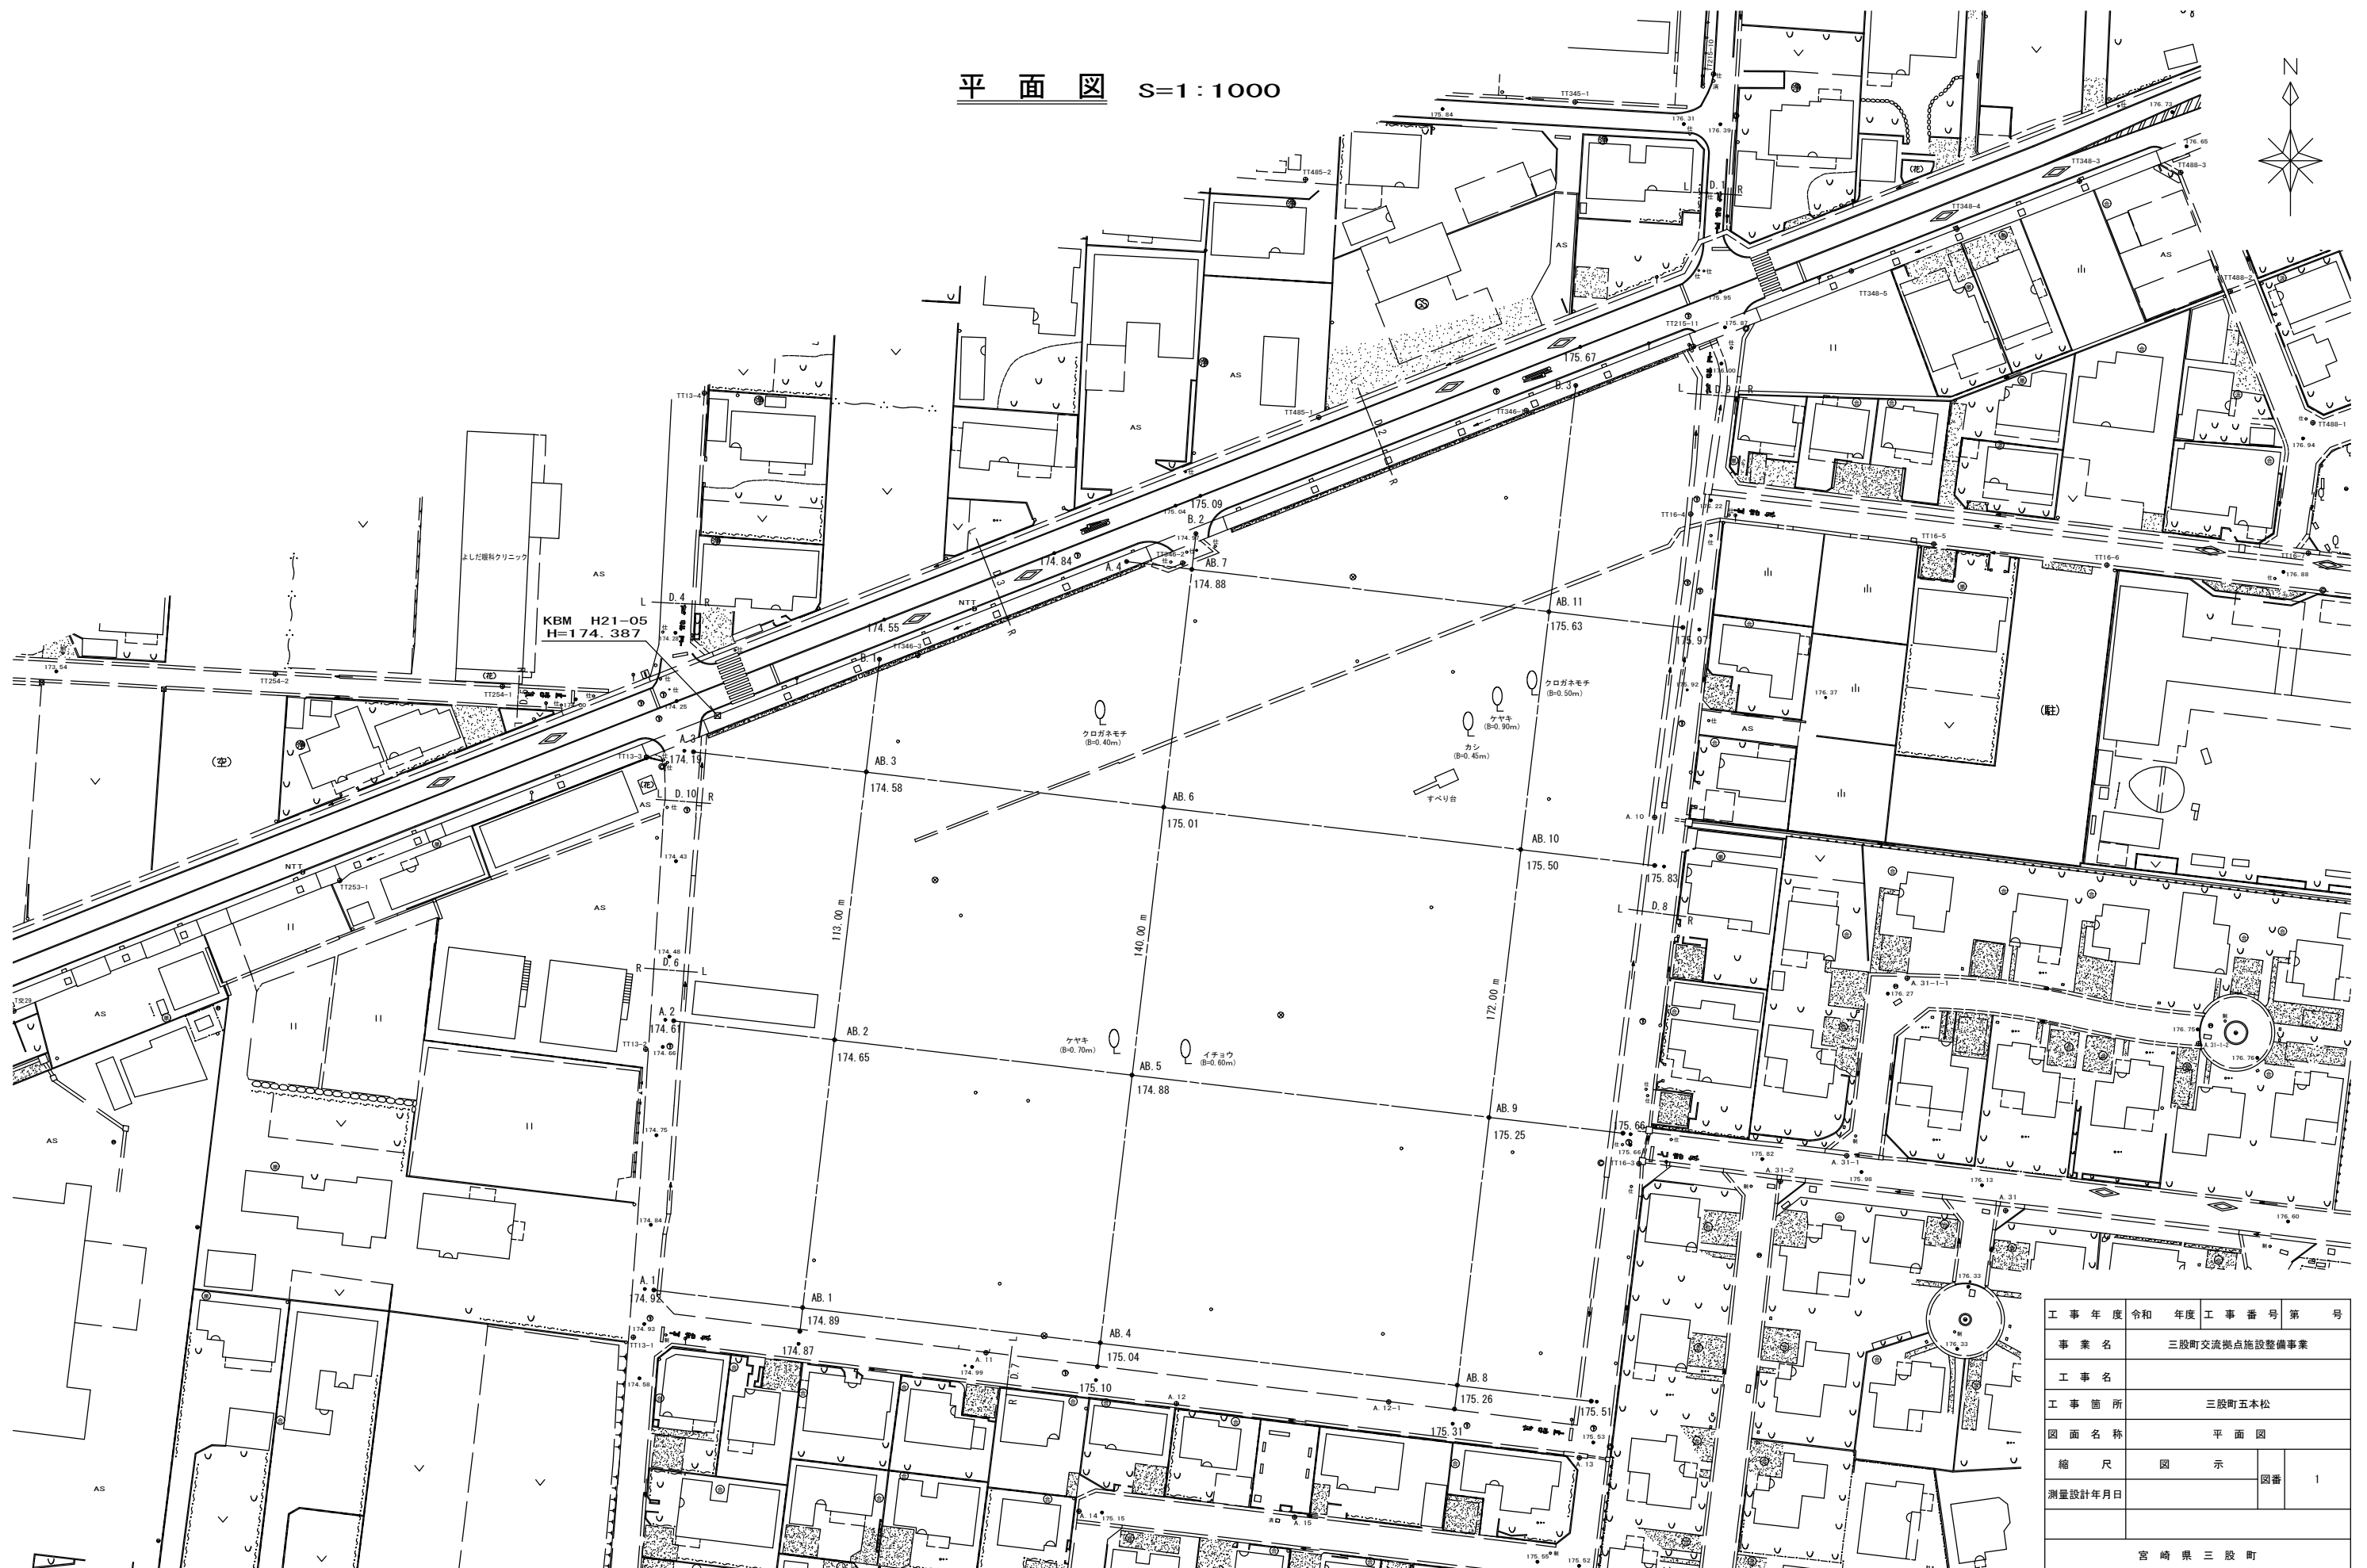


工 事 年 度	令和 年度	工 事 番 号	第 号
事 業 名	三股町交流拠点施設整備事業		
工 事 名			
工 事 箇 所	三股町五本松		
図 面 名 称	平 面 図		
縮 尺	図 示	図番	1
測量設計年月日			
宮 崎 県 三 股 町			

横断図 S=1 : 500


A. 4

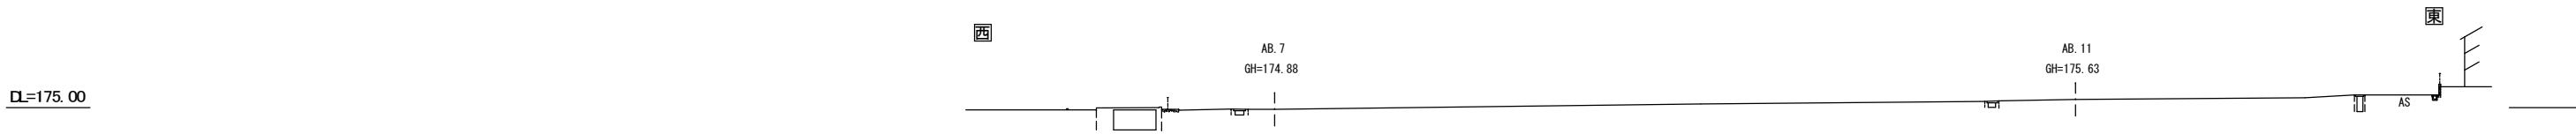


A. 3

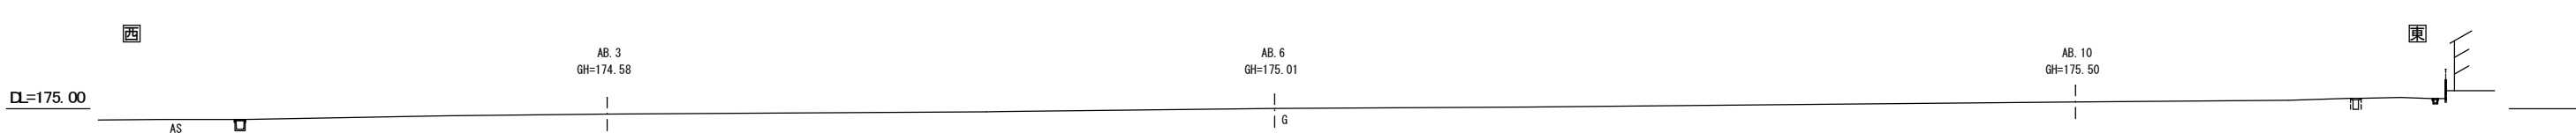

A. 2

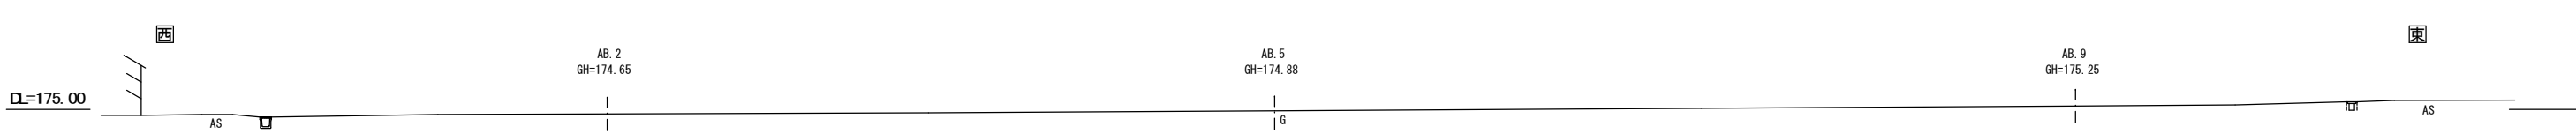


A. 1

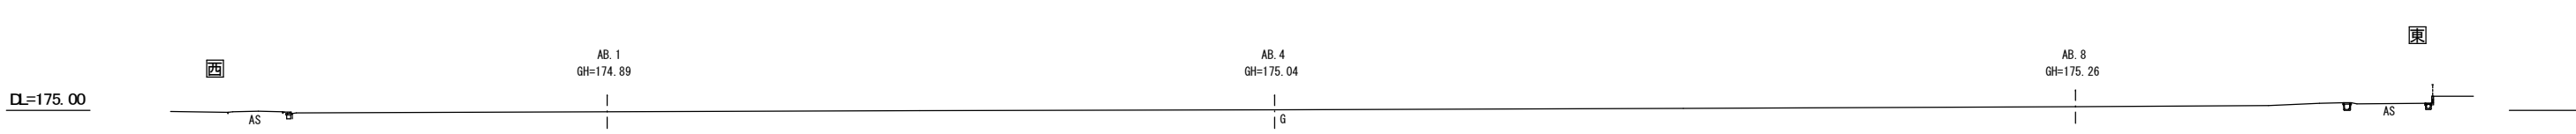


工 事 年 度	令和 年度	工 事 番 号	第 号
事 業 名	三股町交流拠点施設整備事業		
工 事 名			
工 事 箇 所	三股町五本松		
図 面 名 称	横断図 (A.1～A.4)		
縮 尺	図 示	図番	2
測量設計年月日			
宮 崎 県 三 股 町			

横断図 S=1 : 500

B. 3

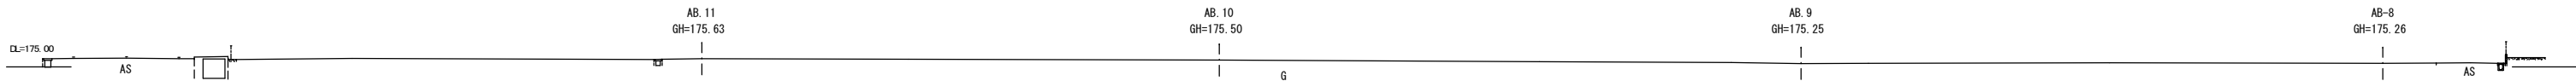

B. 2

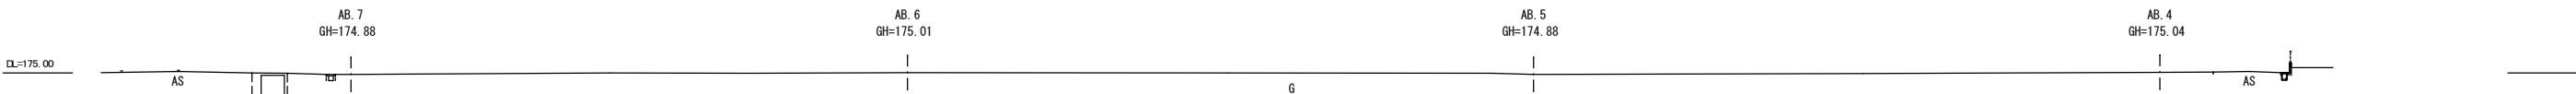


B. 1




工 事 年 度	令和 年度	工 事 番 号	第 号
事 業 名	三股町交流拠点施設整備事業		
工 事 名			
工 事 箇 所	三股町五本松		
図 面 名 称	横断図 (B. 1～B. 3)		
縮 尺	図 示	図番	3
測量設計年月日			
宮 崎 県 三 股 町			

横断図 S=1 : 200


D. 5

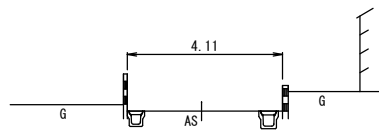


D. 4

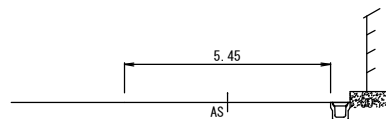


D. 3

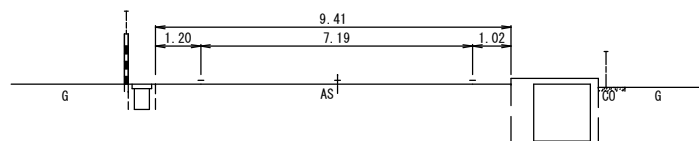


D. 2

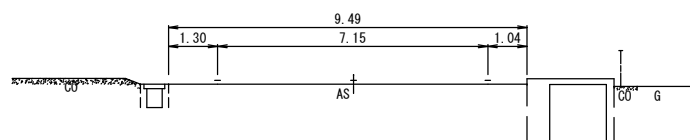


D. 1

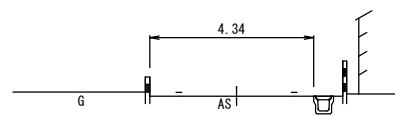


D. 10

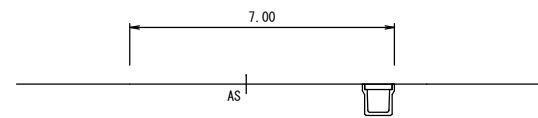


D. 9

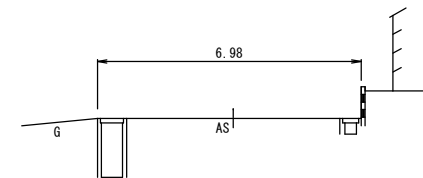


D. 8

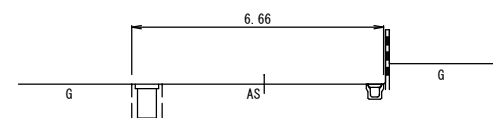

D. 7

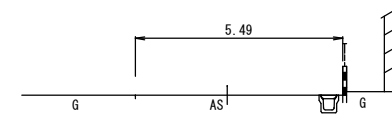

D. 6

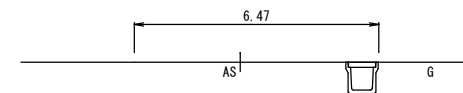

工 事 年 度	令和	年 度	工 事 番 号	第	号
事 業 名	三股町交流拠点施設整備事業				
工 事 名					
工 事 箇 所	三股町五本松				
図 面 名 称	横断面 (D. 1～D. 10)				
縮 尺	図 示			図番	4
測量設計年月日					
宮 崎 県 三 股 町					