


第2期工事

【下記については、監督員と協議を行う事。】

- | | |
|---|--|
| ※ | 建物及び側溝を解体撤去した後は、砂質土等により埋め戻しを行う事。 |
| ※ | 樹木については、伐採及び抜根を行う事。 |
| ※ | 解体撤去後は、敷地全体に水はけのよい山砂類等にて敷き均しを行う事。（厚約50mm） |
| ※ | 便所の貯留槽は、汲み取り・清掃・消毒を行う事。 |
| ※ | 附属造作物、側溝蓋、街路灯柱についても解体を行う事。 |
| ※ | 側溝の鋼製ゲレーグは、三股町役場指定場所（旭ヶ丘運動公園敷地内）に運搬する事。 |
| ※ | 最後に圧入処理を行った丸木杭・トラロープ2段で敷地周辺を囲う事。（杭ピッチ 2,000mm） |
| ※ | 仮囲いなどの安全騒音対策を十分に行う事。 |
| ※ | 防犯灯（工期工事範囲分含む）、三股町役場に運搬すること。 |
| ※ | 本工事にて、長田地区付属木造住宅等解体（平屋延べ116.4㎡）を行う。（仮囲い有り） |
| ※ | 棟No.007（3戸）は解体しない。（工事対象外） |

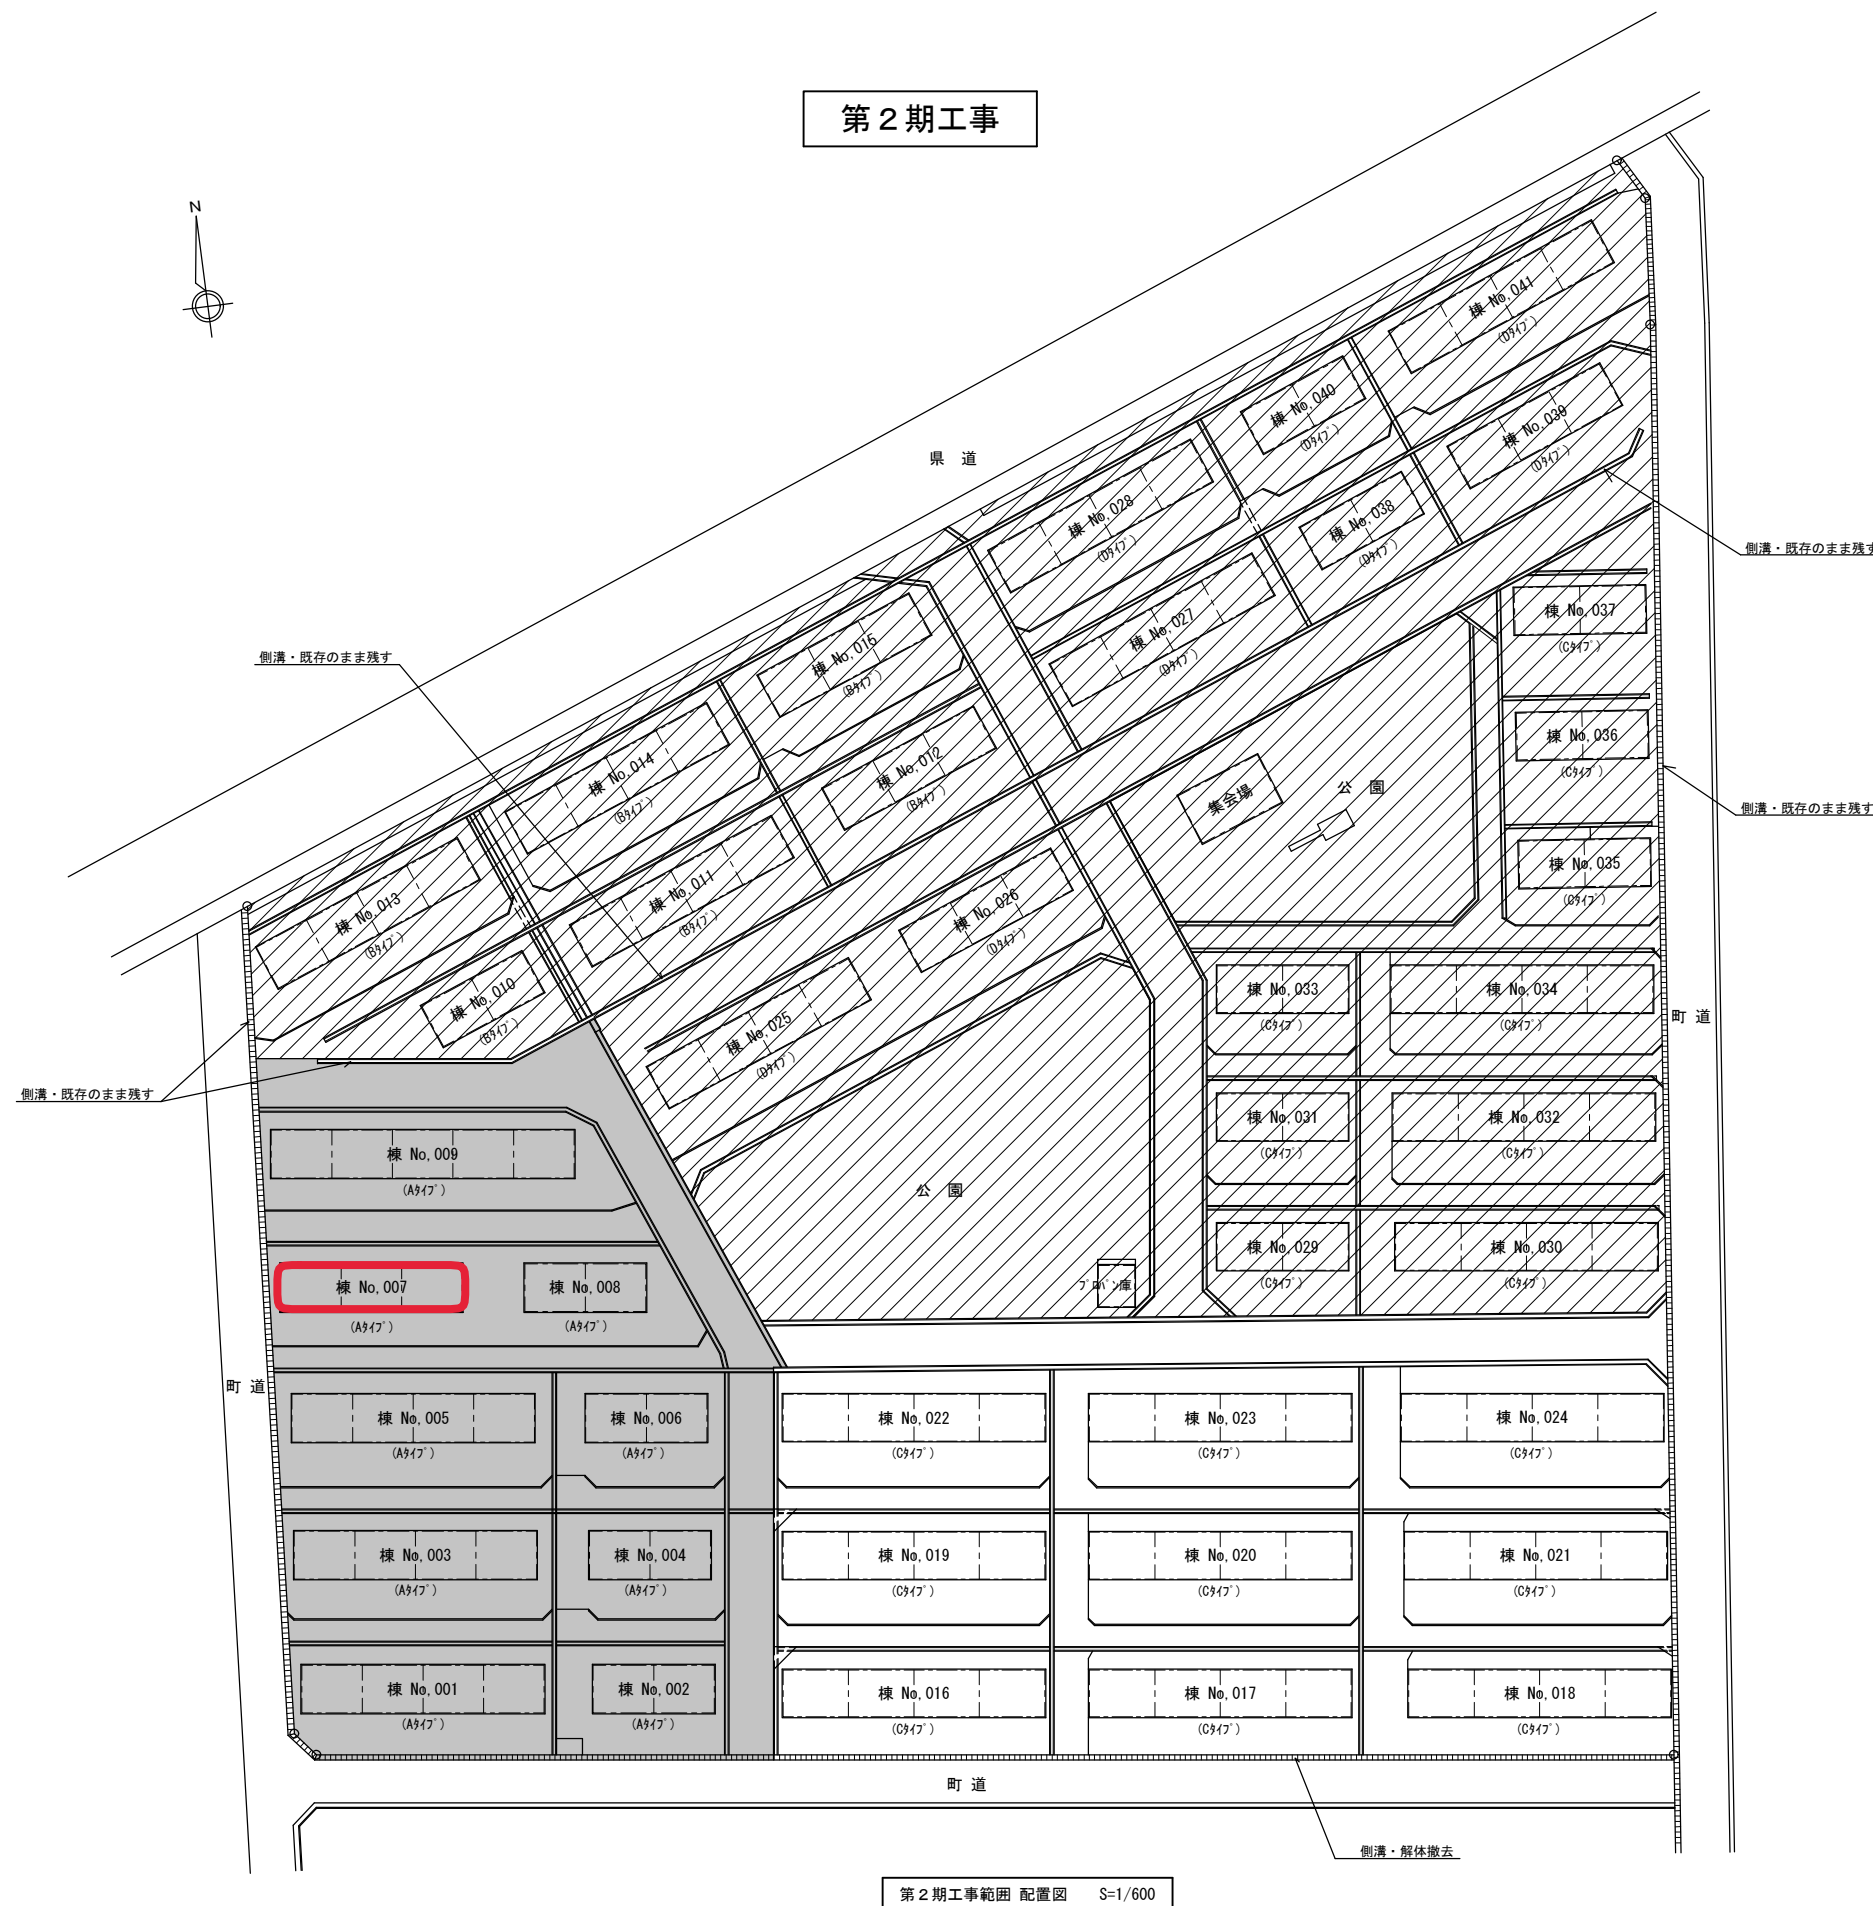

第2期工事範囲 配置図 S=1/600


※ 斜線部分:第1期工事範圍

タイプ別開取り分類表	
Aタイプ	棟 No. 001 ～ 棟 No. 009
Bタイプ	棟 No. 010 ～ 棟 No. 015
Cタイプ	棟 No. 016 ～ 棟 No. 024
	棟 No. 029 ～ 棟 No. 037
Dタイプ	棟 No. 025 ～ 棟 No. 028
	棟 No. 038 ～ 棟 No. 041

Aタイプ


3戸建て

棟 No,007


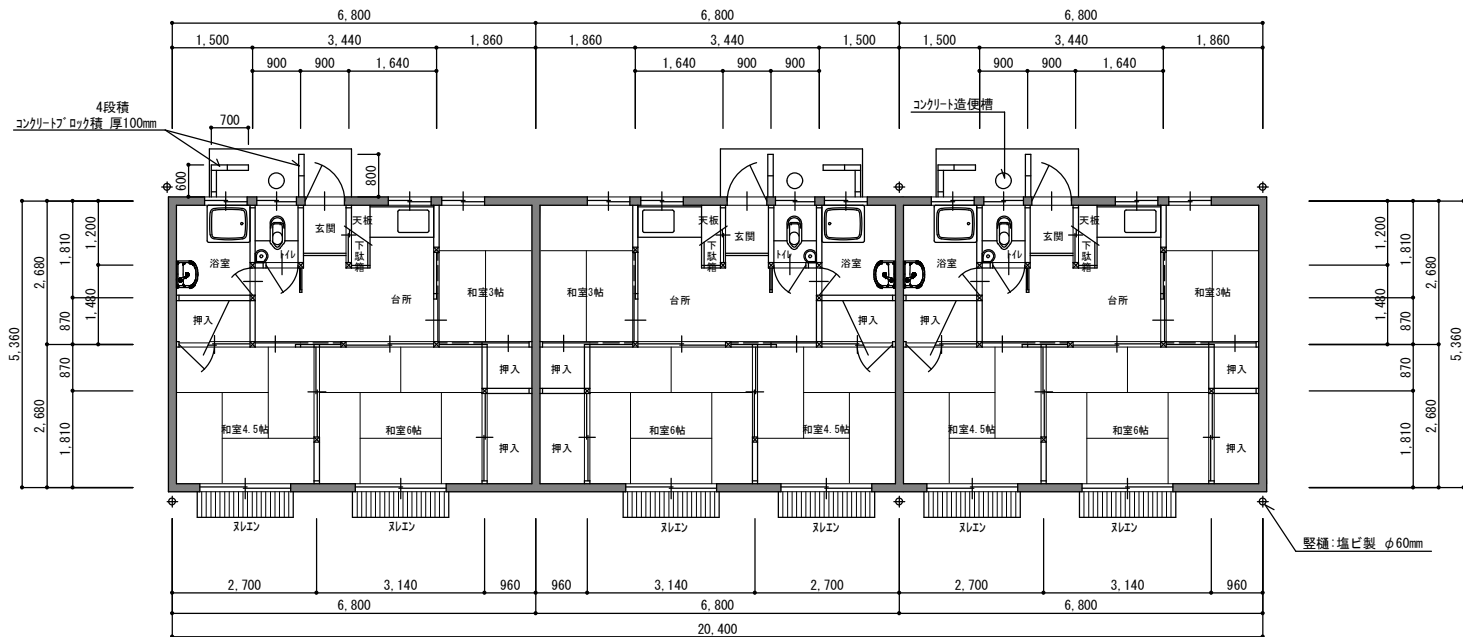


平面図 S=1/100

- 凡例
- コンクリートブロック造壁 厚150mm
 - 木造間仕切り軸組

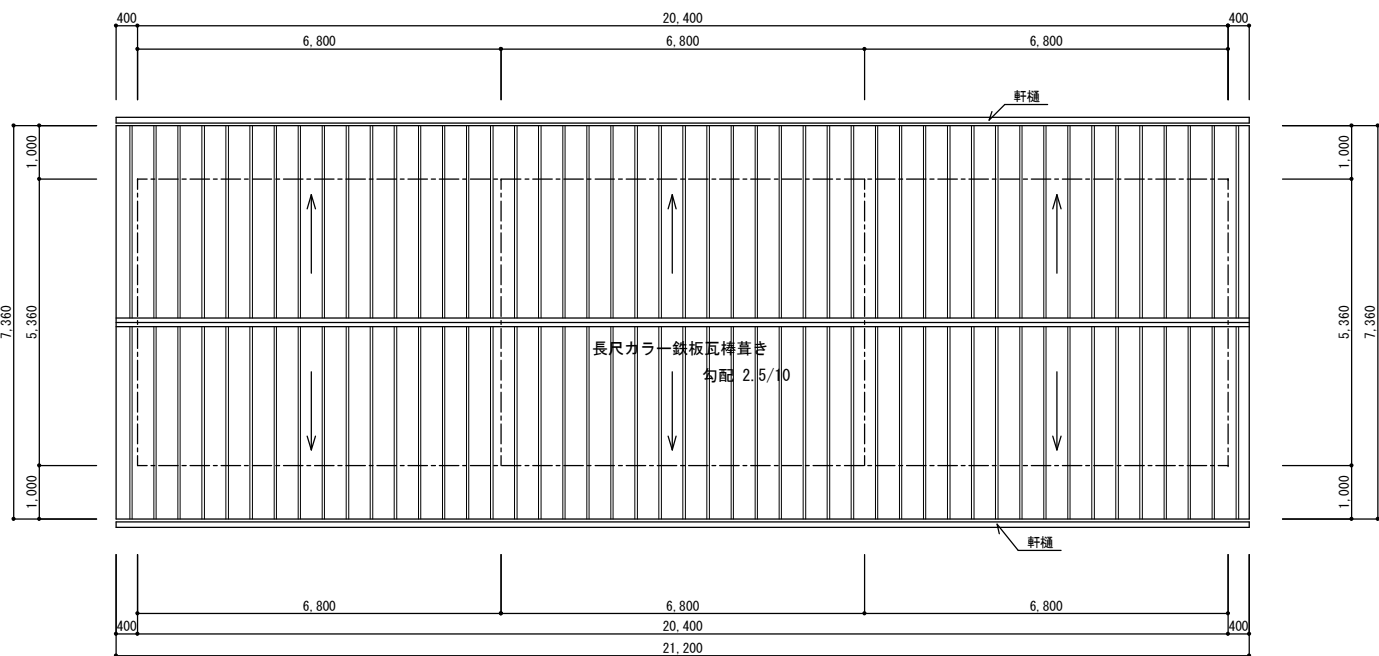

屋根伏図 S=1/100

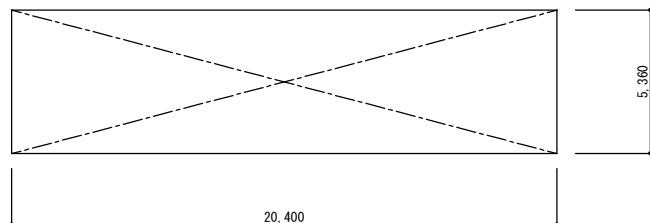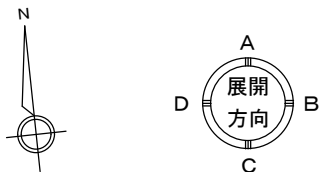

面積求積図 S=1/200

面積求積表
建築面積・床面積
20.40 × 5.36 =109.3400 → 109.34㎡


面積表	
建築面積	109.34㎡
床面積	109.34㎡

外部仕上表	
屋根	長尺カラー鉄板瓦棒葺き
軒裏	石綿セメント板 厚6mm V E仕上げ
外壁	モルタル刷毛引の上 リシン吹付仕上
基礎・巾木	鉄筋コンクリート造布基礎 モルタル刷毛引仕上
建具	アルミサッシ・木製建具
雨樋	軒樋：カラー鉄板・半丸105mm 又は、塩ビ製半丸105mm 縦樋：硬質塩ビ製 φ60mm
備考	


内部仕上表					
室名	床	巾木	壁	天井	天井高
玄関	モルタル塗り金ごて仕上げ	モルタル塗り金ごて仕上げ H=130	モルタル塗り金ごてV E仕上げ プリント合板張 厚4.0mm	石綿セメント板張 厚4.0mm下地 V E仕上げ	2,550
台所	フロア合板張 厚12mm	雑巾摺 杉	モルタル塗り金ごてV E仕上げ 石膏ボード 厚9.5mm張 E P 仕上げ	石綿セメント板張 厚4.0mm下地 V E仕上げ	2,330
トイレ	フロア合板張 厚12mm	雑巾摺 杉	A面：モルタル塗り金ごてV E仕上げ 石綿セメント板張 厚6.0mm下地 V E 仕上げ	石綿セメント板張 厚4.0mm下地 V E 仕上げ	2,330
浴室	モルタル塗り金ごて仕上げ		モルタル塗り金ごてV E仕上げ 木毛セメント板 厚15mm下地 モルタル塗り金ごてV E 仕上げ	石綿セメント板張 厚4.0mm下地 V E 仕上げ	2,520
和室3帖	たたみ敷き	たたみ寄せ 杉	モルタル塗り金ごてV E仕上げ 石綿セメント板張 厚6.0mm下地 V E 仕上げ	和室天井板・敷目合板張	2,250
和室4.5帖	たたみ敷き	たたみ寄せ 杉	モルタル塗り金ごてV E仕上げ 石綿セメント板張 厚6.0mm下地 V E 仕上げ	和室天井板・敷目合板張	2,250
和室6帖	たたみ敷き	たたみ寄せ 杉	モルタル塗り金ごてV E仕上げ 石綿セメント板張 厚6.0mm下地 V E 仕上げ	和室天井板・敷目合板張	2,250
押入	ラワン合板 厚5.5mm	雑巾摺 杉	モルタル塗り金ごてV E仕上げ ラワン合板 厚4.0mm張	ラワン合板 厚3.0mm張	2,350

建物概要			
建物用途	共同住宅（長屋）	小屋組	木造小屋組
構造	補強コンクリートブロック造	壁	外壁及び界壁：補強コンクリートブロック 厚150mm 間仕切り壁：木造間仕切り軸組
建築年次	昭和46年建築	床	木造床組
備考		基礎	鉄筋コンクリート造布基礎


Aタイプ
3戸建て
棟 No, 007

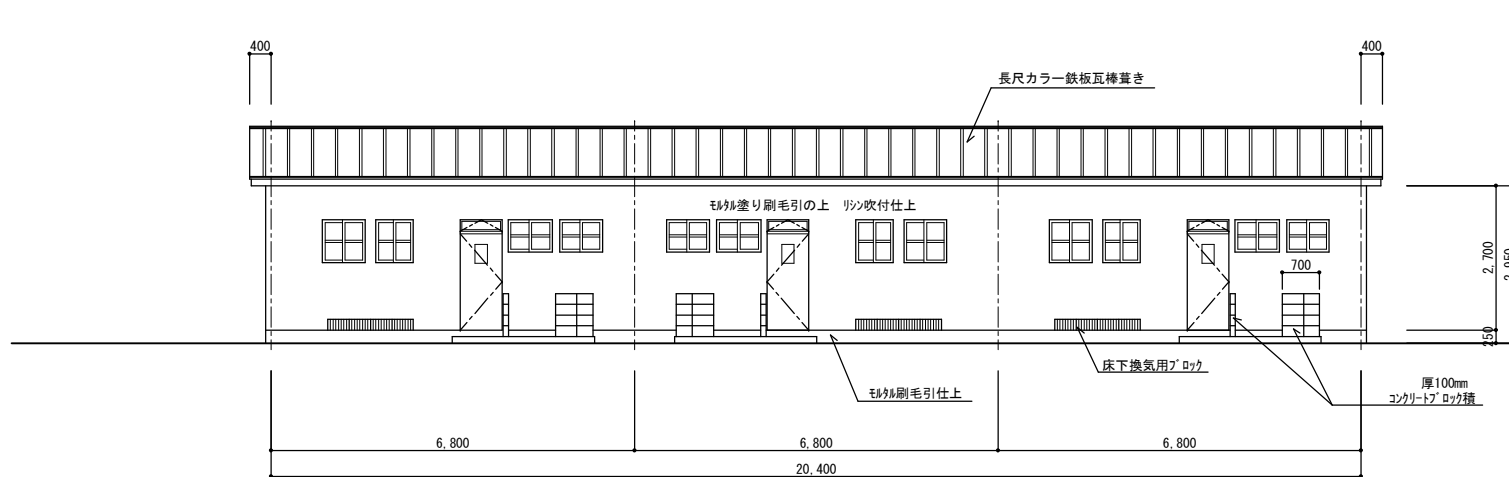


北側立面図 S=1/100

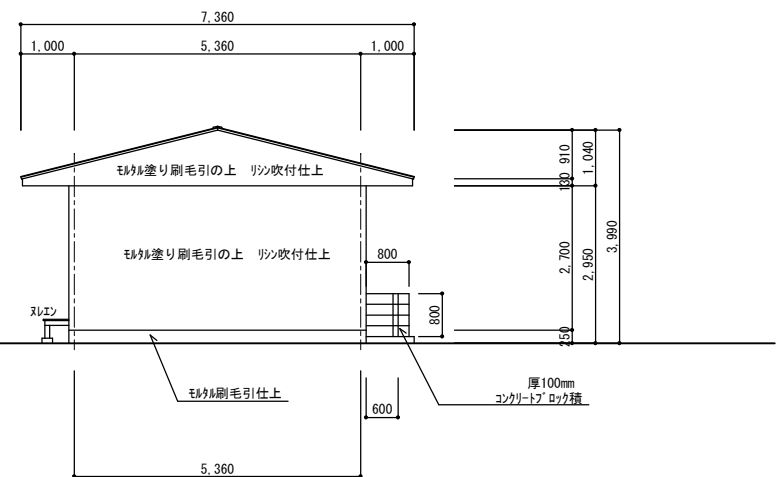

東側立面図 S=1/100

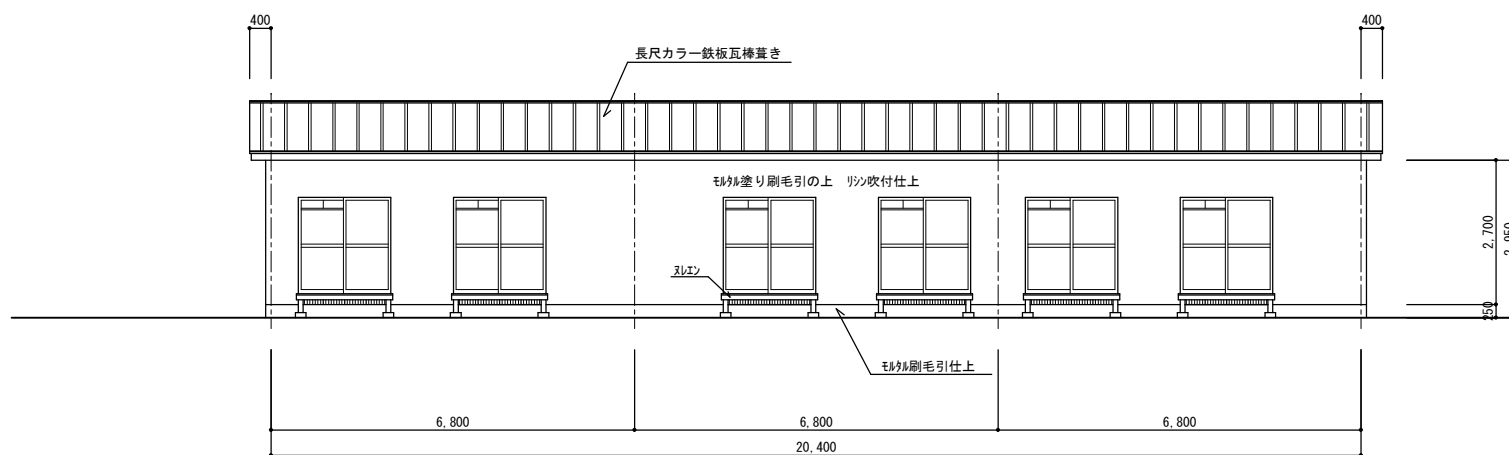


南側立面図 S=1/100

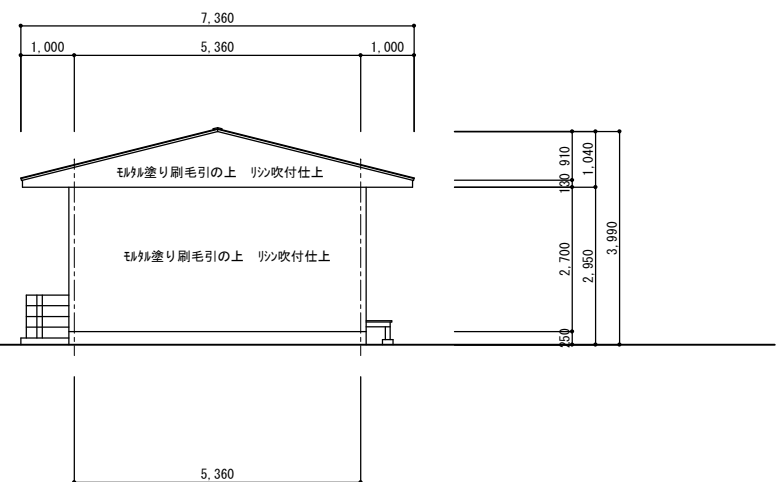


西側立面図 S=1/100

Aタイプ
3戸建て
棟 No. 007

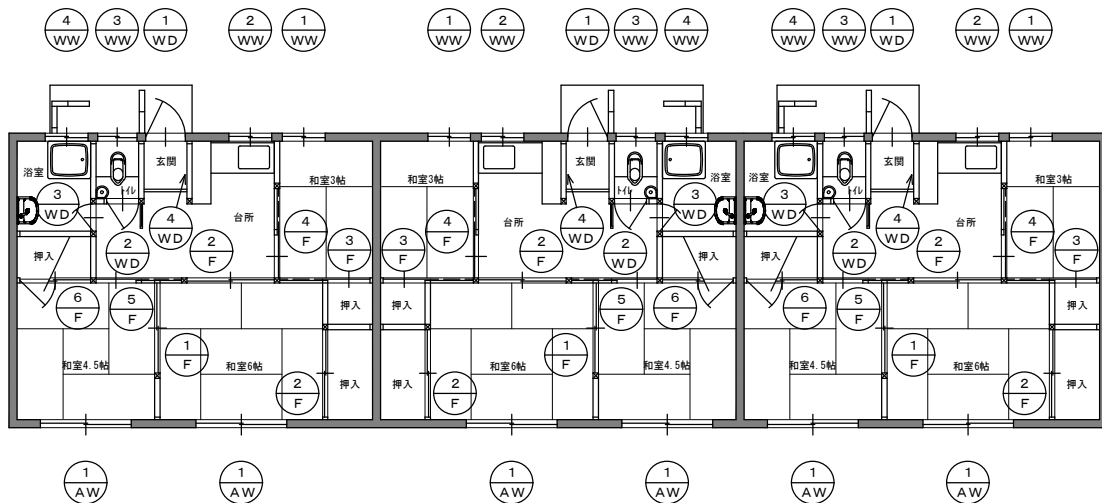

建具位置図 S=1/10

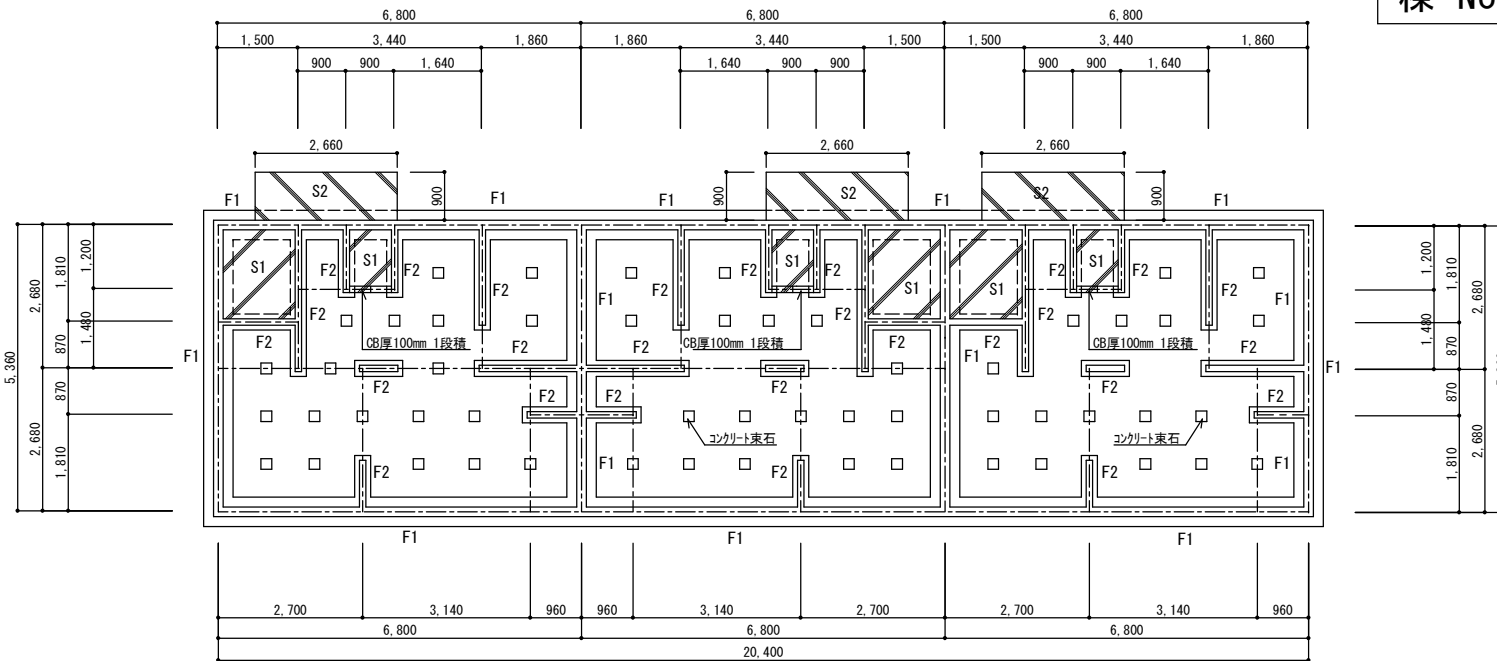


基礎伏図 $S=1/10$


床 リ ス ト			
内 容	記 号	S 1	S 2
土間コンクリート	t=120	t=100	

記号・数量	① AW 6ヶ所	① WD 3ヶ所	② WD 3ヶ所	③ WD 3ヶ所	④ WD 3ヶ所	① WW 3ヶ所	② WW 3ヶ所	③ WW 3ヶ所
形状・寸法								
名称	引違い戸	欄間付額入り片開きフラッシュドア	額入り片開きフラッシュドア	額入り片開きフラッシュドア	引違いフラッシュ戸	引違いガラス窓	引違いガラス窓	引違いガラス窓
材 種	アルミ製	木製	木製	木製	木製	木製	木製	木製
金 物	附属金物一式	附属金物一式	附属金物一式	附属金物一式	附属金物一式	附属金物一式	附属金物一式	附属金物一式
硝 子	スリガラス 厚3.0mm	機間：フロート板ガラス 厚3.0mm 額：スリガラス 厚3.0mm (230×350)	額：スリガラス 厚3.0mm (230×350)	額：型板ガラス 厚4.0mm (230×320)		型板ガラス 厚4.0mm	型板ガラス 厚4.0mm	型板ガラス 厚4.0mm
備 考								
記号・数量	④ WW 3ヶ所	① F 3ヶ所	② F 6ヶ所	③ F 3ヶ所	④ F 3ヶ所	⑤ F 3ヶ所	⑥ F 3ヶ所	
形状・寸法								
名称	引違いガラス窓	引違い襖	引違い襖	片引き襖	片引き襖	片引き襖	両開き襖付引違い襖	
材 種	木製	木製	木製	木製	木製	木製	木製	
金 物	附属金物一式	附属金物一式	附属金物一式	附属金物一式	附属金物一式	附属金物一式	附属金物一式	
硝 子	型板ガラス 厚4.0mm							
備 考								


Aタイプ
3戸建て
棟 No, 007

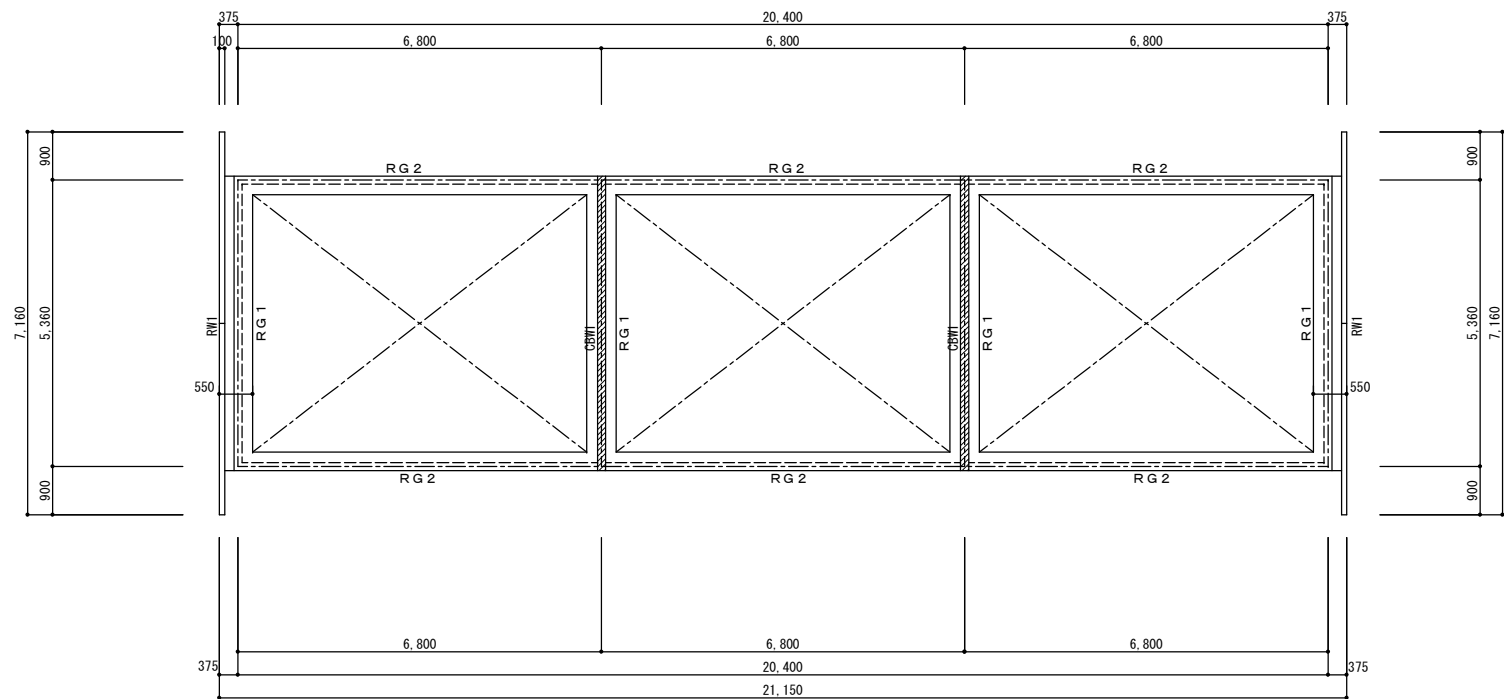

梁 伏 図 S=1/100

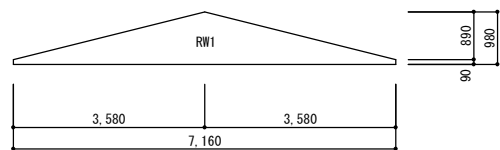

RW1 姿 図 S=1/100

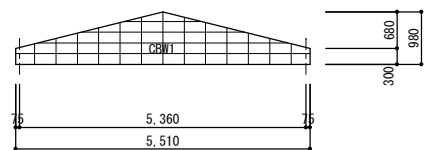

CBW1 姿 図 S=1/100

部 材 断 面 リ ス ト					S=1/30
記 号	RG 1	RG 2	RW 1	CBW1	
断面・寸法					

Aタイプ
3戸建て
棟 No, 007

