別添14　周辺インフラに関する資料

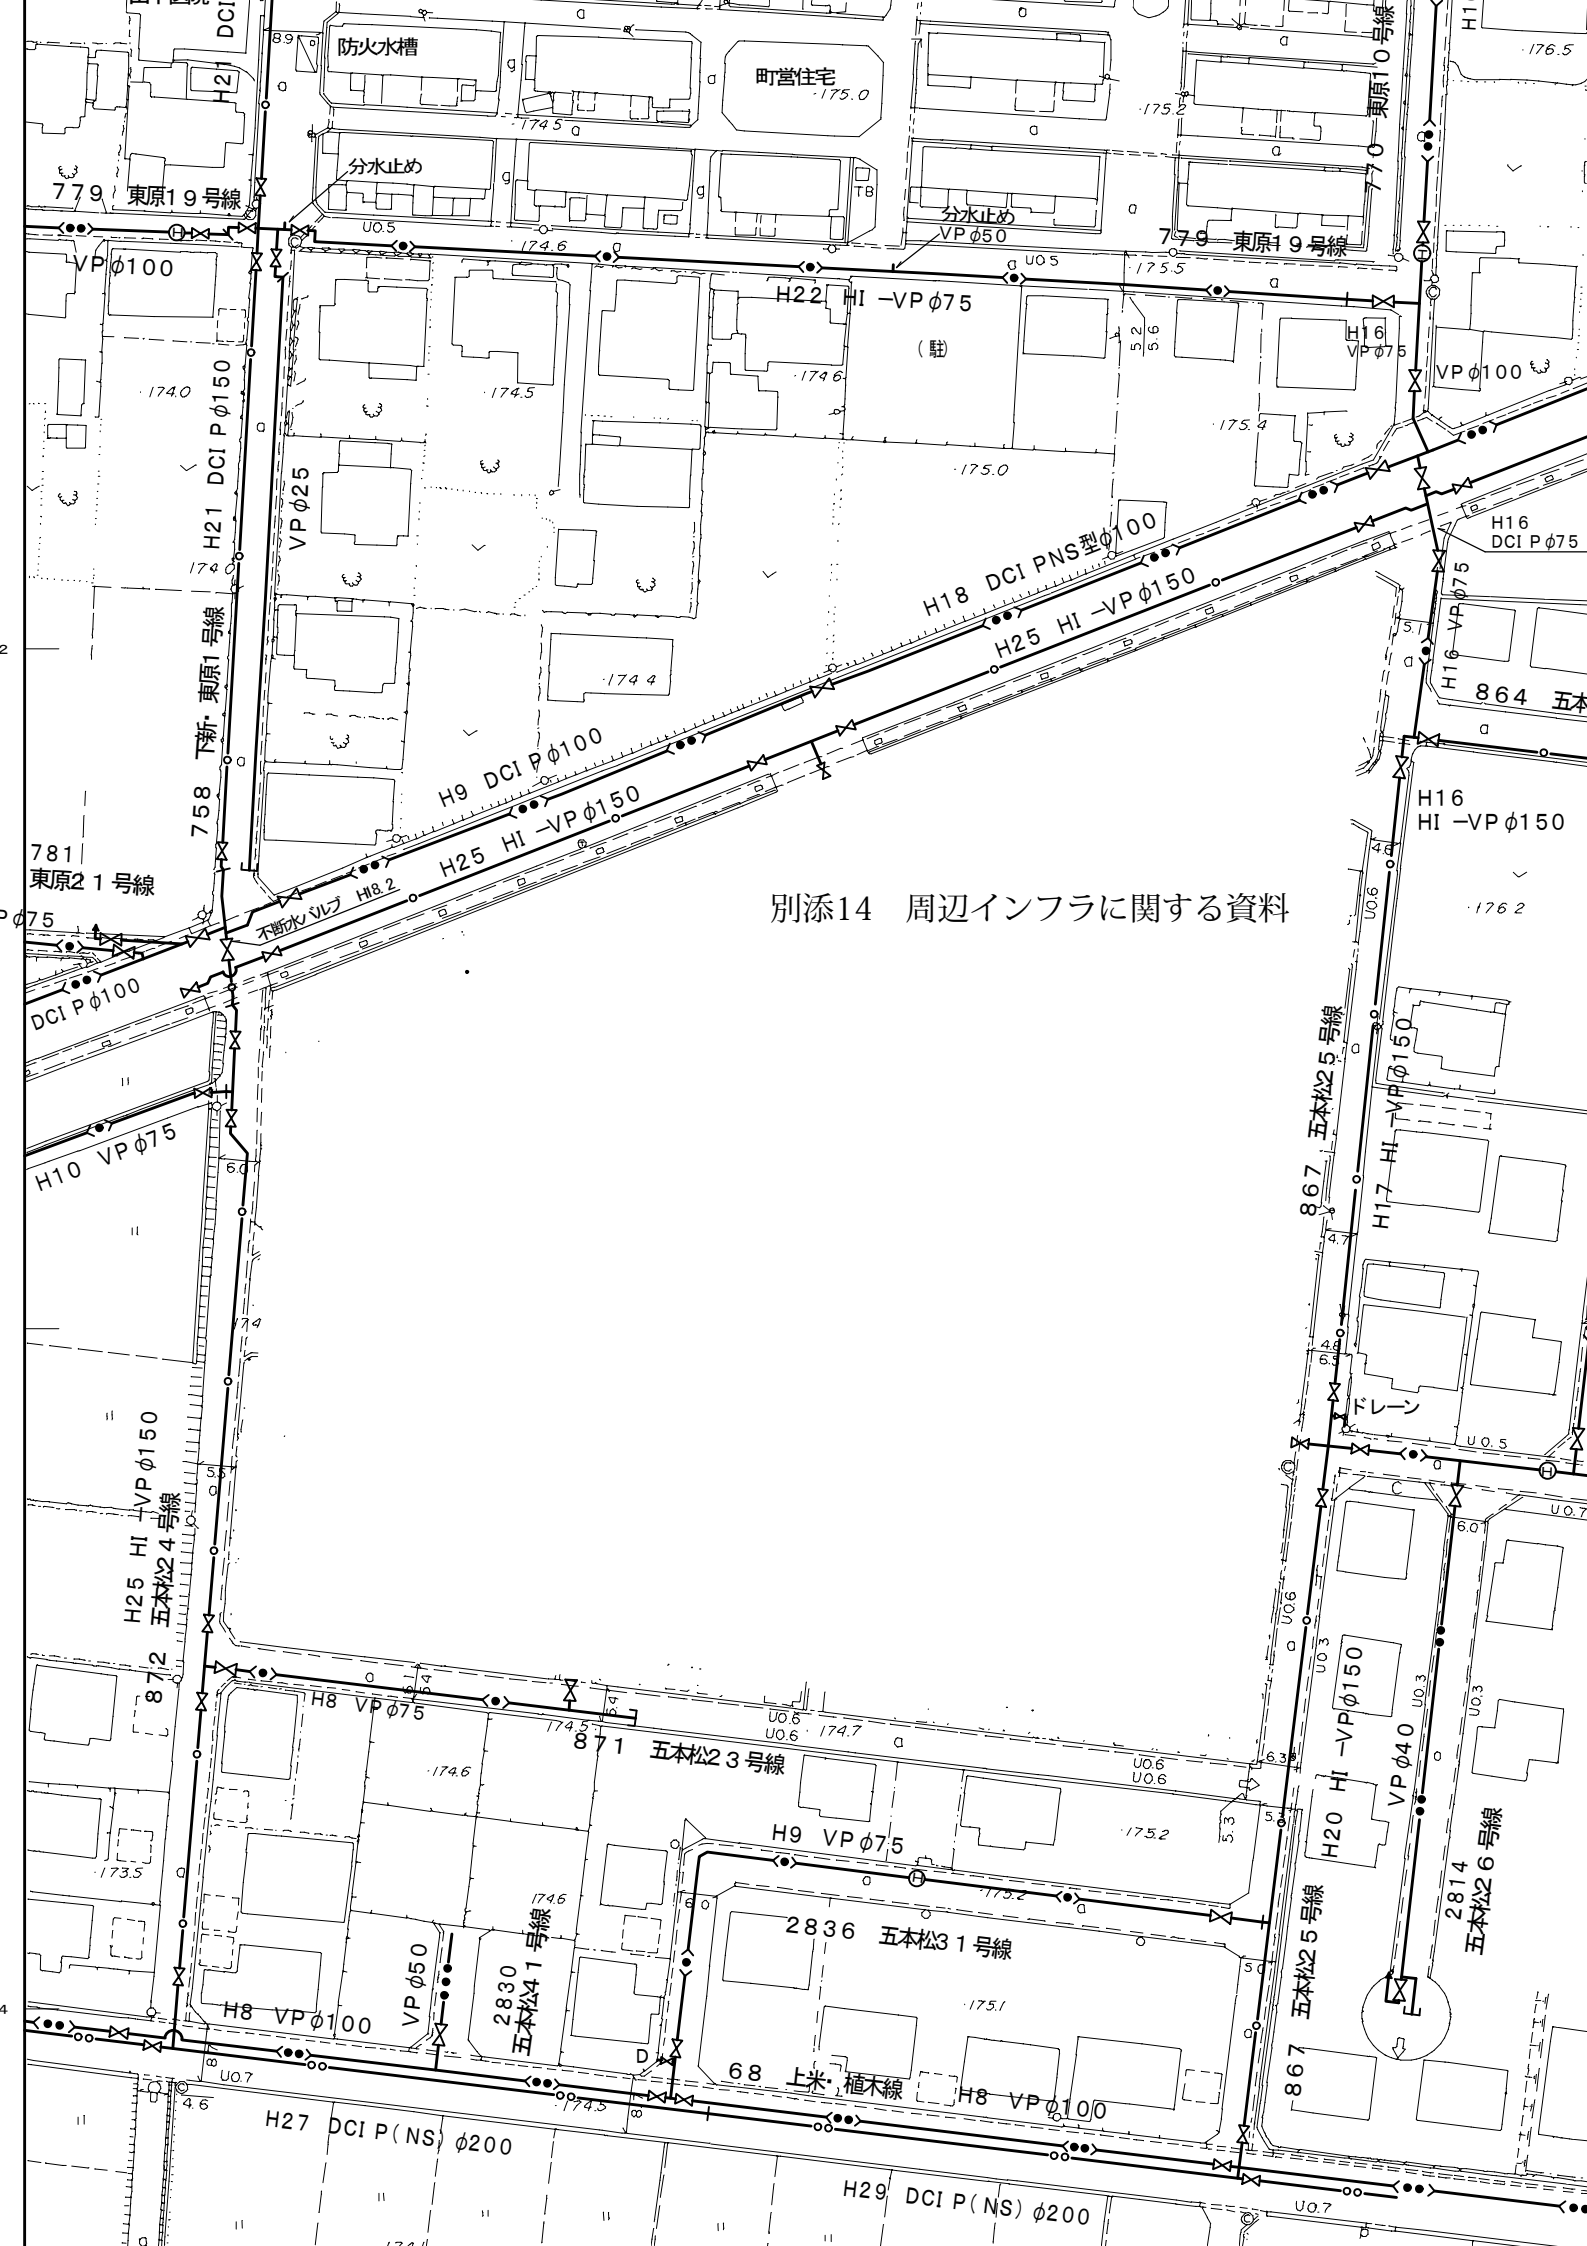

三股町公共下水道台帳施設平面図　（中央処理区）

令和七年二月作成

29-17	29-18	29-19
29-22	29-23	29-24
38-02	38-03	38-04

凡例	
	雨水幹線管渠
	雨水枝線管渠
	汚水幹線管渠
	汚水枝線管渠
	圧送幹線管渠
	圧送枝線管渠
	起点・区切り記号
	製図記号
	点検孔
	小口径マンホール（φ300）
	楕円レジンマンホール
	雌雄マンホール（φ600）
	小口径レジンマンホール
	ドロップ式入孔
	楕円マンホール
	0号マンホール
	1号マンホール
	2号マンホール
	3号マンホール
	4号マンホール
	0号レジンマンホール
	1号レジンマンホール
	2号レジンマンホール
	3号レジンマンホール
	10号マンホール
	11号マンホール
	特殊マンホール
	ポンプマンホール
	立上マンホール
	空気弁（圧送管専用）
	仕切弁（圧送管専用）
	制御盤取付マンホール
	放流盤取付マンホール
	仮設マンホール
	不明マンホール
	汚水桝（A型）
	汚水桝（B型）
	汚水桝（規格不明）
	雨水桝
	円形（一連）
	楕円
	矩形（一連）
VU	塩化ビニール管
VP	塩化ビニール管（一般用）
CIP	鋳鉄管
DCIP	ダクタイル鉄鉄管
RE	レジンコンクリート管
FRP	強化プラスティック複合管
HP	ヒューム管
C	コンクリート管
SUS	ステンレス鋼鋼
RV	リブ付塩化ビニール管
PE	ポリエチレン管
SP	鋼管
SGP	配管用炭素鋼管
WEET	アラミド(ケブラ)強ポリエチレン管

三股町

29-23

0　50　100 (m)

1:1000

国際航業株式会社調製